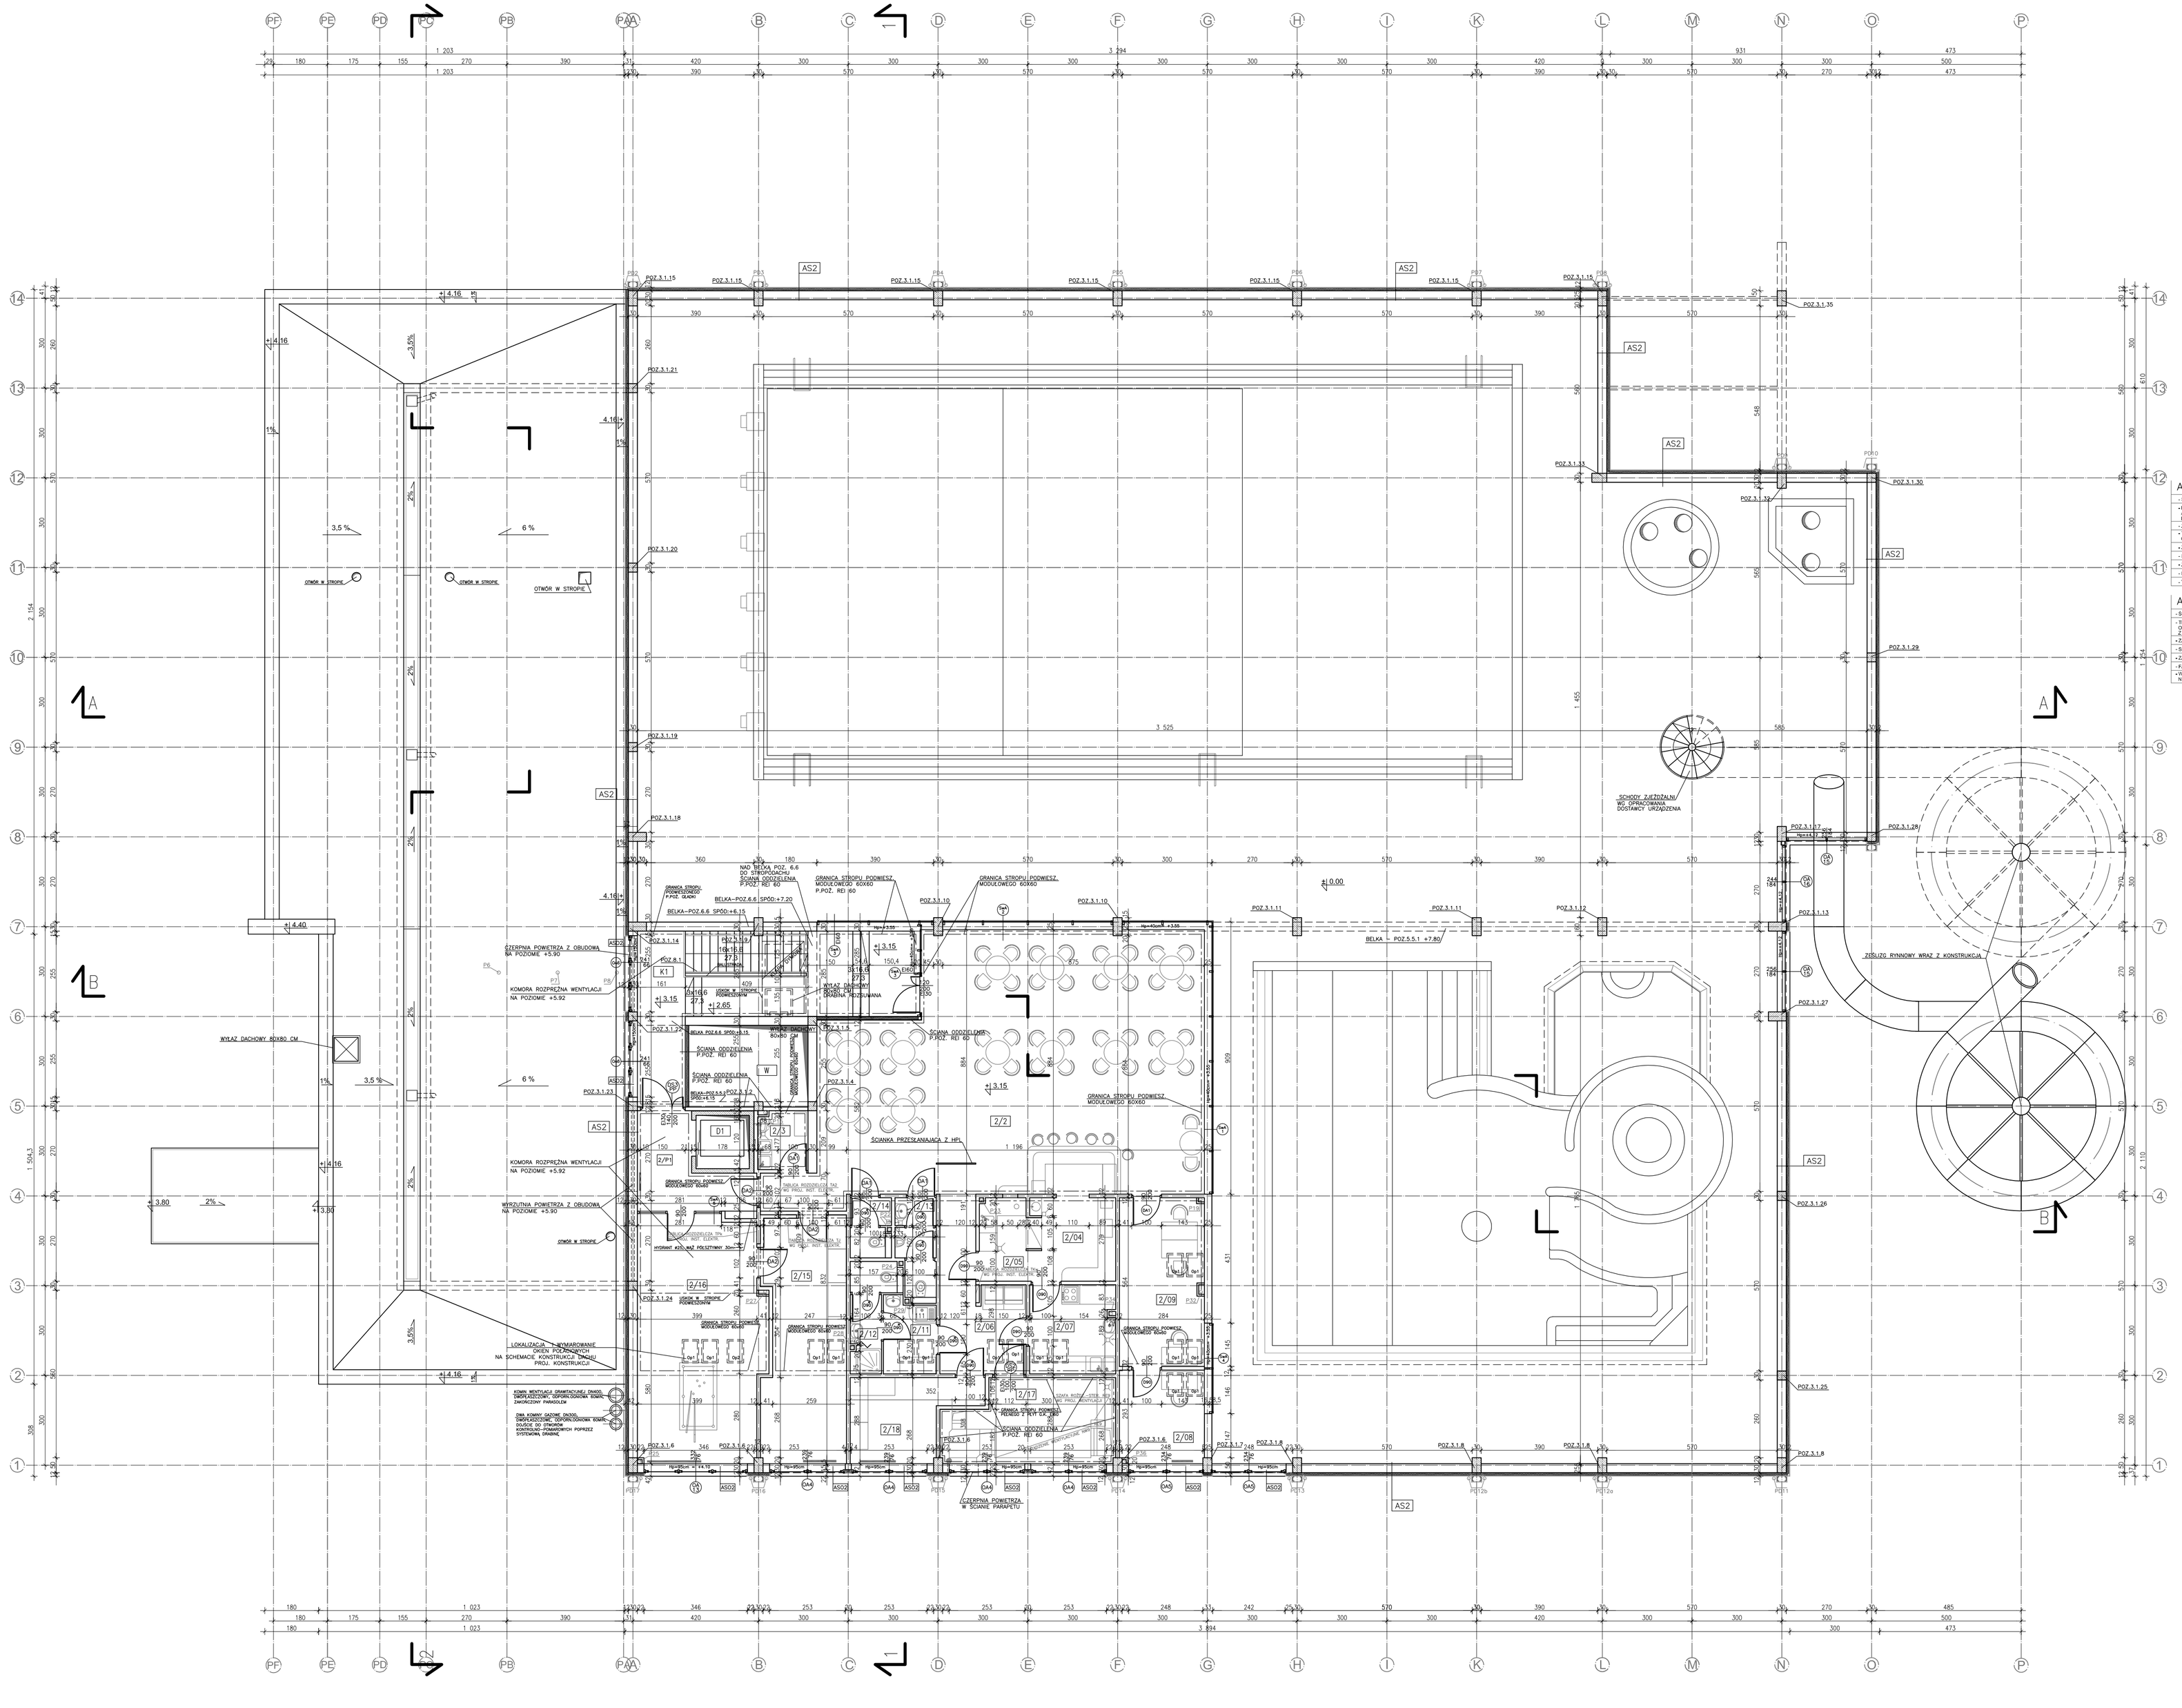

AS1 ŚCIANA PRANICZNA

- ŚCIANA ŻELBETOWA KONSTRUKCYJNA GR. 25,0 - 30,0 CM
- IZOLACJA PIONOWA NP. EMULSJA WODNA
- IZOLACJA POZIOMA NP. MASA BITUMICZNO-KAUCZUKOWA 3X "DYSPERBIT" LUB ASFALBLOK FAFI SCHOMBURG
- ZAPRAWA KLEJĄCA DO STYROPIANU NP. VWS CERESIT CT 85
- TERMOIZOLACJA Z PŁYT POLISTYRU EKSTRUDOWANEGO O WSPÓŁ. PRZENIKANIA CIEPŁA MAKS. 0,032 W/M2K 10,0 CM
- ZAPRAWA KLEJĄCA NP.VWS CERESIT CT 85
- SIATKA Z WŁÓKNA SZKLANEGO
- ZAPRAWA KLEJĄCA NP.VWS CERESIT CT 85
- FARBA GRUNTUJĄCA NP CERESIT CT 16
- TYNK MOZAIKOWY NP CERESIT CT 177 (OD 5 DM PONIŻEJ TRENU I POWYŻEJ)

AS2 ŚCIANA NADZIEMNA

- ŚCIANA MUROWANA Z PUSTAKÓW MAX. I KONSTR. ŻELBET, 25,0-30,0CM
- TERMOIZOLACJA Z PŁYT STYROPIANOWYCH EPS O GĘSTOŚCI POZORNEJ 0,040 KG/M3 NA PŁASKACH Z ZAPRAWY KLEJĄCEJ NP. CERESIT CT 85 10,0 CM
- ZAPRAWA KLEJĄCA DO STYROPIANU NP VWS CERESIT CT 85
- SIATKA Z WŁÓKNA SZKLANEGO
- ZAPRAWA KLEJĄCA NP.VWS CERESIT CT 85
- FARBA GRUNTUJĄCA NP CERESIT CT 16
- WYPRAWA ELEWACYJNA MINERALNA O FAKTURZE "KORNIK" NP CERESIT CT 35 (OD POZ. WNIESIONO PRZYCZEMIENIU)

AS01 ŚCIANA OSŁONOWA Z ALUMINOWYCH PROFILI Z PRZEKŁADKĄ TERMOIZOLACYJNĄ

- CIĘŻAR GŁOWICY ALUMINIOWEGO 2700 KG/M3
- STAL WZMACNIAJĄCA ST3S
- PRZEKŁADKI TERMICZNE Z POLIAMIDU WZMOCNIONEGO PRZEZNACZONE DLA
- WSPÓŁCZYNNIK PRZENIKANIA CIEPŁA PRZEZ RAMĘ U - 1,1 W/M2K
- WSPÓŁCZYNNIK PRZENIKANIA CIEPŁA PRZEZ CAŁY WYRÓB U - 2,4 W/M2K
- SZKLENIE SZYBAMI ZESPOLONYMI (4+4/16) - SZYBA WEWNĘTRZNA BEZPIECZNA, SZYBA ZEWNĘTRZNA TERMOFLOAT
- STATYKA KONSTRUKCJI WINNA BYĆ PRZELICZONA NA OBCIĄŻENIE WIATREM ZGODNIE Z PR STREFA WIATROWA
- WSPÓŁCZYNNIK PRZENIKANIA CIEPŁA PRZEZ RAMĘ UR - 2,5-3,5 W/M2K
- WSPÓŁCZYNNIK PRZENIKANIA CIEPŁA PRZEZ CAŁY WYRÓB U - 2,4 W/M2K
- IZOLACYJNOŚĆ AKUSTYCZNA OKIEN MAX. RW 35 DB
- I DRZWI ZEWNĘTRZNYCH
- LAKIEROWANIE PROSZKOWE W KOLORZE O GR. 60µm

AS01p ŚCIANA OSŁONOWA Z PROFILI ALUMINIOWYCH Z PRZEKŁADKĄ TERMOIZOLACYJNĄ W CZĘŚCI PARAPETOWEJ, WARTOŚCI ŚCIANY OSŁONOWEJ - JAK W SO1 (DOSTAWCY W CZĘŚCI PARAPETOWEJ)

- STYROPIAN EPS NA PŁACKACH 10,0 CM
- ŚCIANA MUROWANA Z PUSTAKÓW MAX 30,0 CM
- TYNK WEWNĘTRZNY CEMENTOWO-WAPIENNY (W HALI BASENOWEJ TYNKOWO-MYJĄCY) 2,0 CM
- FARBA GRUNTUJĄCA NP CERESIT CT 16

AS01n ŚCIANA OSŁONOWA Z PROFILI ALUMINIOWYCH Z PRZEKŁADKĄ TERMOIZOLACYJNĄ W CZĘŚCI NADPROŻOWEJ, WARTOŚCI ŚCIANY OSŁONOWEJ - JAK W SO1 (DOSTAWCY W CZĘŚCI NADPROŻU)

- STYROPIAN EPS NA PŁACKACH 10,0 CM
- NADPROŻE ŻELBETOWE LUB PROFIOWANE NAD NIM Z PUSTAKÓW MAX 30,0 CM
- TYNK WEWNĘTRZNY CEMENTOWO-WAPIENNY 2,0 CM

AS02 ZABUDOWA OTWOROWA OKIENNA I DRZWIOWA Z PROFILI ALUMINIOWYCH Z PRZEKŁADKĄ TERMOIZOLACYJNĄ

- SZKLENIE SZYBAMI ZESPOLONYMI (4+4/16) - SZYBA WEWNĘTRZNA BEZPIECZNA, SZYBA ZEWNĘTRZNA TERMOFLOAT U - 1,1 W/M2K
- WSPÓŁCZYNNIK PRZENIKANIA CIEPŁA PRZEZ RAMĘ UR - 2,2 W/M2K
- WSPÓŁCZYNNIK PRZENIKANIA CIEPŁA PRZEZ CAŁY WYRÓB U - 2,4 W/M2K
- IZOLACYJNOŚĆ AKUSTYCZNA OKIEŃ DRZWI MAX. RW 35 dB
- LAKIEROWANIE PROSZKOWE W KOLORZE O GR. 60 µm

AS03 ZABUDOWA OTWOROWA OKIENNA Z PROFILI PCV W PRZYZIEMIU

- PROFILE Z MODYFIKOWANEGO UDARNOŚCIOWO PCV MIN. 5 KOMOROWE
- SZKLENIE SZYBAMI ZESPOLONYMI (4+4/16) + SZYBA WEWNĘTRZNA BEZPIECZNA, SZYBA ZEWNĘTRZNA TERMOFLOAT O WSPÓŁCZYNNIKU PRZENIKANIA CIEPŁA U - 1,1 W/M2K
- WSPÓŁCZYNNIK PRZENIKANIA CIEPŁA DLA CAŁOŚCI OKNA MAX. UI- 1,6 W/M2K
- WSPÓŁCZYNNIK IZOLACYJNOŚCI AKUSTYCZNEJ MAX. RW -35 dB
- INFILTRACJA POWIETRZA A 1/0,5 DO 1/0 M3/MKH-KKDAPA203
- AKCESORIA DODATKOWE - ROLETY WEWNĘTRZNE ZWIJANE MATERIAŁOWE W PROWADNICACH ALUMINIOWYCH Z RĘCZNYM MECHANIZMEM

UWAGA!

RYS. BUDOWLANY ROZPATRYWAĆ ŁĄCZNIE Z RYS. TECHNOLOGII I WSZYSTKIMI PROJEKTAMI BRANŻOWYMI

W PRZYPADKU BRAKU ADNOTACJI DOTYCZĄCEJ WIELKOŚCI SPADKU, SPADEK WYNOSI 2%

Hp=..... – WYSOKOŚĆ ŚCIANKI PARAPETOWEJ LICZONA OD POZIOMU WYKOŃCZONEJ POSADZKI

W PRZYPADKU ADNOTACJI O SUGEROWANYM DOSTAWCY ELEMENTU NALEŻY ROZUMIEĆ PRZEZ TO PODAŃĄ FIRMĘ, LUB RÓWNORZĘDNY ODPOWIEDNIK UZGODNIONY Z PROJEKTANTEM.

RZUT POZ.+3.15 - KAWIARNIA

nr.	pomieszczenie	warstwa	posadzka	powierzchnia
2/1	-----	---	-----	-----
2/2	SALA KONSUMPCYJNA	AP3b	PŁYTKI GRES.	106,90m²
2/3	POM. PORZĄDKOWE	AP3c	PŁYTKI GRES.	3,30m²
2/4	ZAPLECZE BARU	AP3b	PŁYTKI GRES.	8,30m²
2/5	ZMYWALNIA	AP3b	PŁYTKI GRES.	4,30m²
2/6	KORYTARZ	AP3b	PŁYTKI GRES.	12,00m²
2/7	KUCHNIA	AP3b	PŁYTKI GRES.	8,50m²
2/8	P. KIEROWNIKA	AP6	PANELE DREWN.	8,90m²
2/9	KSIĘGOWOŚĆ	AP6	PANELE DREWN.	15,80m²
2/10	-----	---	-----	-----
2/11	P. SOCJALNY	AP3b	PŁYTKI GRES.	4,30m²
2/12	WĘZEŁ SANITARNY	AP3b	PŁYTKI GRES.	4,40m²
2/13	WC MĘSKI	AP3b	PŁYTKI GRES.	4,10m²
2/14	WC DAMSKI	AP3b	PŁYTKI GRES.	2,50m²
2/15	KAWIARENKA INTERN.	AP6	PANELE DREWN.	22,70m²
2/16	POKÓJ KLUBOWY	AP6	PANELE DREWN.	34,40m²
2/17	WENTYLATORNIA	AP3b	PŁYTKI GRES.	14,80m²
2/18	MAGAZYN BARU	AP3b	PŁYTKI GRES.	9,80m²
2/P1	KOMUNIKACJA	AP3b	PŁYTKI GRES.	8,80m²
K1	KLATKA SCHODOWA	AP2/AP3b	PŁYTKI GRES.	31,10m²
D1	SZYB WINDY	---	-----	-----
W	SZYB WENTYLACYJNY	---	-----	-----
	SUMA			304,90m²

INWESTOR: *GMINA STRZELIN*
57-100 STRZELIN, UL. ŁĄKOWICKA 11

TEMAT: *Budowa krytej pływalni w Strzelinie przy ul. Okulickiego wraz z technologiami i instalacjami wewnętrznymi, parkingiem i podłączeniem do drogi, chodnikami, przyłączami: wodociągowym, kanalizacyjnym (sanitarnym, deszczowym), elektroenergetycznym, gazowym, elementami małej architektury, na działkach ewid. o numerach: 2/1, 2/3, 2/4, 1/1, obr. 0001-STRZELIN, jedn. ewid. 021704_4.STRZELIN-MIASTO*

Zespół proj.	Nazwisko	Nr Upr.	Data	Podpis	Branża: *ARCHITEKTURA*
Projektował :	*arch. Zdzisław Banaś*	968	02.2009		Treść rysunku:
Opracował :	*arch. Piotr Balik*		02.2009		RZUT POZIOMU + 3.15
Opracował :	*arch. Karolina Rosińska-Stochaj*		02.2009		
Opracował :			02.2009		
Sprawdził :	*arch. Agnieszka Kołodziejska*	MPOIM/0332/05	02.2009		Stadium: *PROJEKT BUDOWLANY*

Podziałka 1:100

PRACOWNIA PROJEKTOWA Architektoniczno - Konstrukcyjna inż. ARTUR LUDOMIRSKI 31-427 Kraków, ul.Zu¿ej/poz.302/181/1/02a tel/fax. (012) 649-07-59

DKT EXPERT Kraków, ul. Wrocławska 53 tel (12) 632-<63>-73 fax (12) 632-<63>-56

Nr proj. *KP/1/0221/4/08-PB*
Nr rys. ***A-03***
Rewizja

Wszelkie prawa autorskie zastrzeżone, ze szczególnym uwzględnieniem przepisów Ustawy o prawie autorskim (Dz. U. Nr 34/52 poz. 234 wraz z późniejszymi zmianami). Każde wykorzystanie, powielanie i rozpowszechnianie możliwe jest za zgodą autorskiej jednostki projektowania