

Województwo: **dolnoslaskie**
Powiat: **strzeliński**
Gmina: **Strzelin**
Obręb: **Strzelin**
działka nr **2/1 AM 11**


MAPA SYTUACYJNO - WYSOKOŚCIOWA
Skala 1:500
dla celów projektowych

Wykonano w Przedsiębiorstwie Geodezyjno - Usługowym **GEOS**
Na podstawie mapy zasadniczej i mapy ewidencji gruntów i budynków
wpisanych do Państwowego Zasobu Geodezyjnego i Kartograficznego

Arkusz mapy: 463.341.0723

Sporządził:
mgr inż. Jerzy SATORA
GEODEZA UPRAWNIONY
DZUGIK nr 2504 23-10-1985
ul. Orłowska 34 57-100 STRZELIN
tel. (71) 219 00 57-100 STRZELIN

Aktualizacja mapy została
wykonana przez **PGU „GEOS”**
w m. cu. marcu 2007 r.
Geodezyjno-Usługowe
mgr inż. Jerzy Satora
ul. Ząbkowicka 11A (071) 392 22 94
57-100 STRZELIN
Na podstawie zlecenia
DZ 631/2007
KERG 2619-82/2007

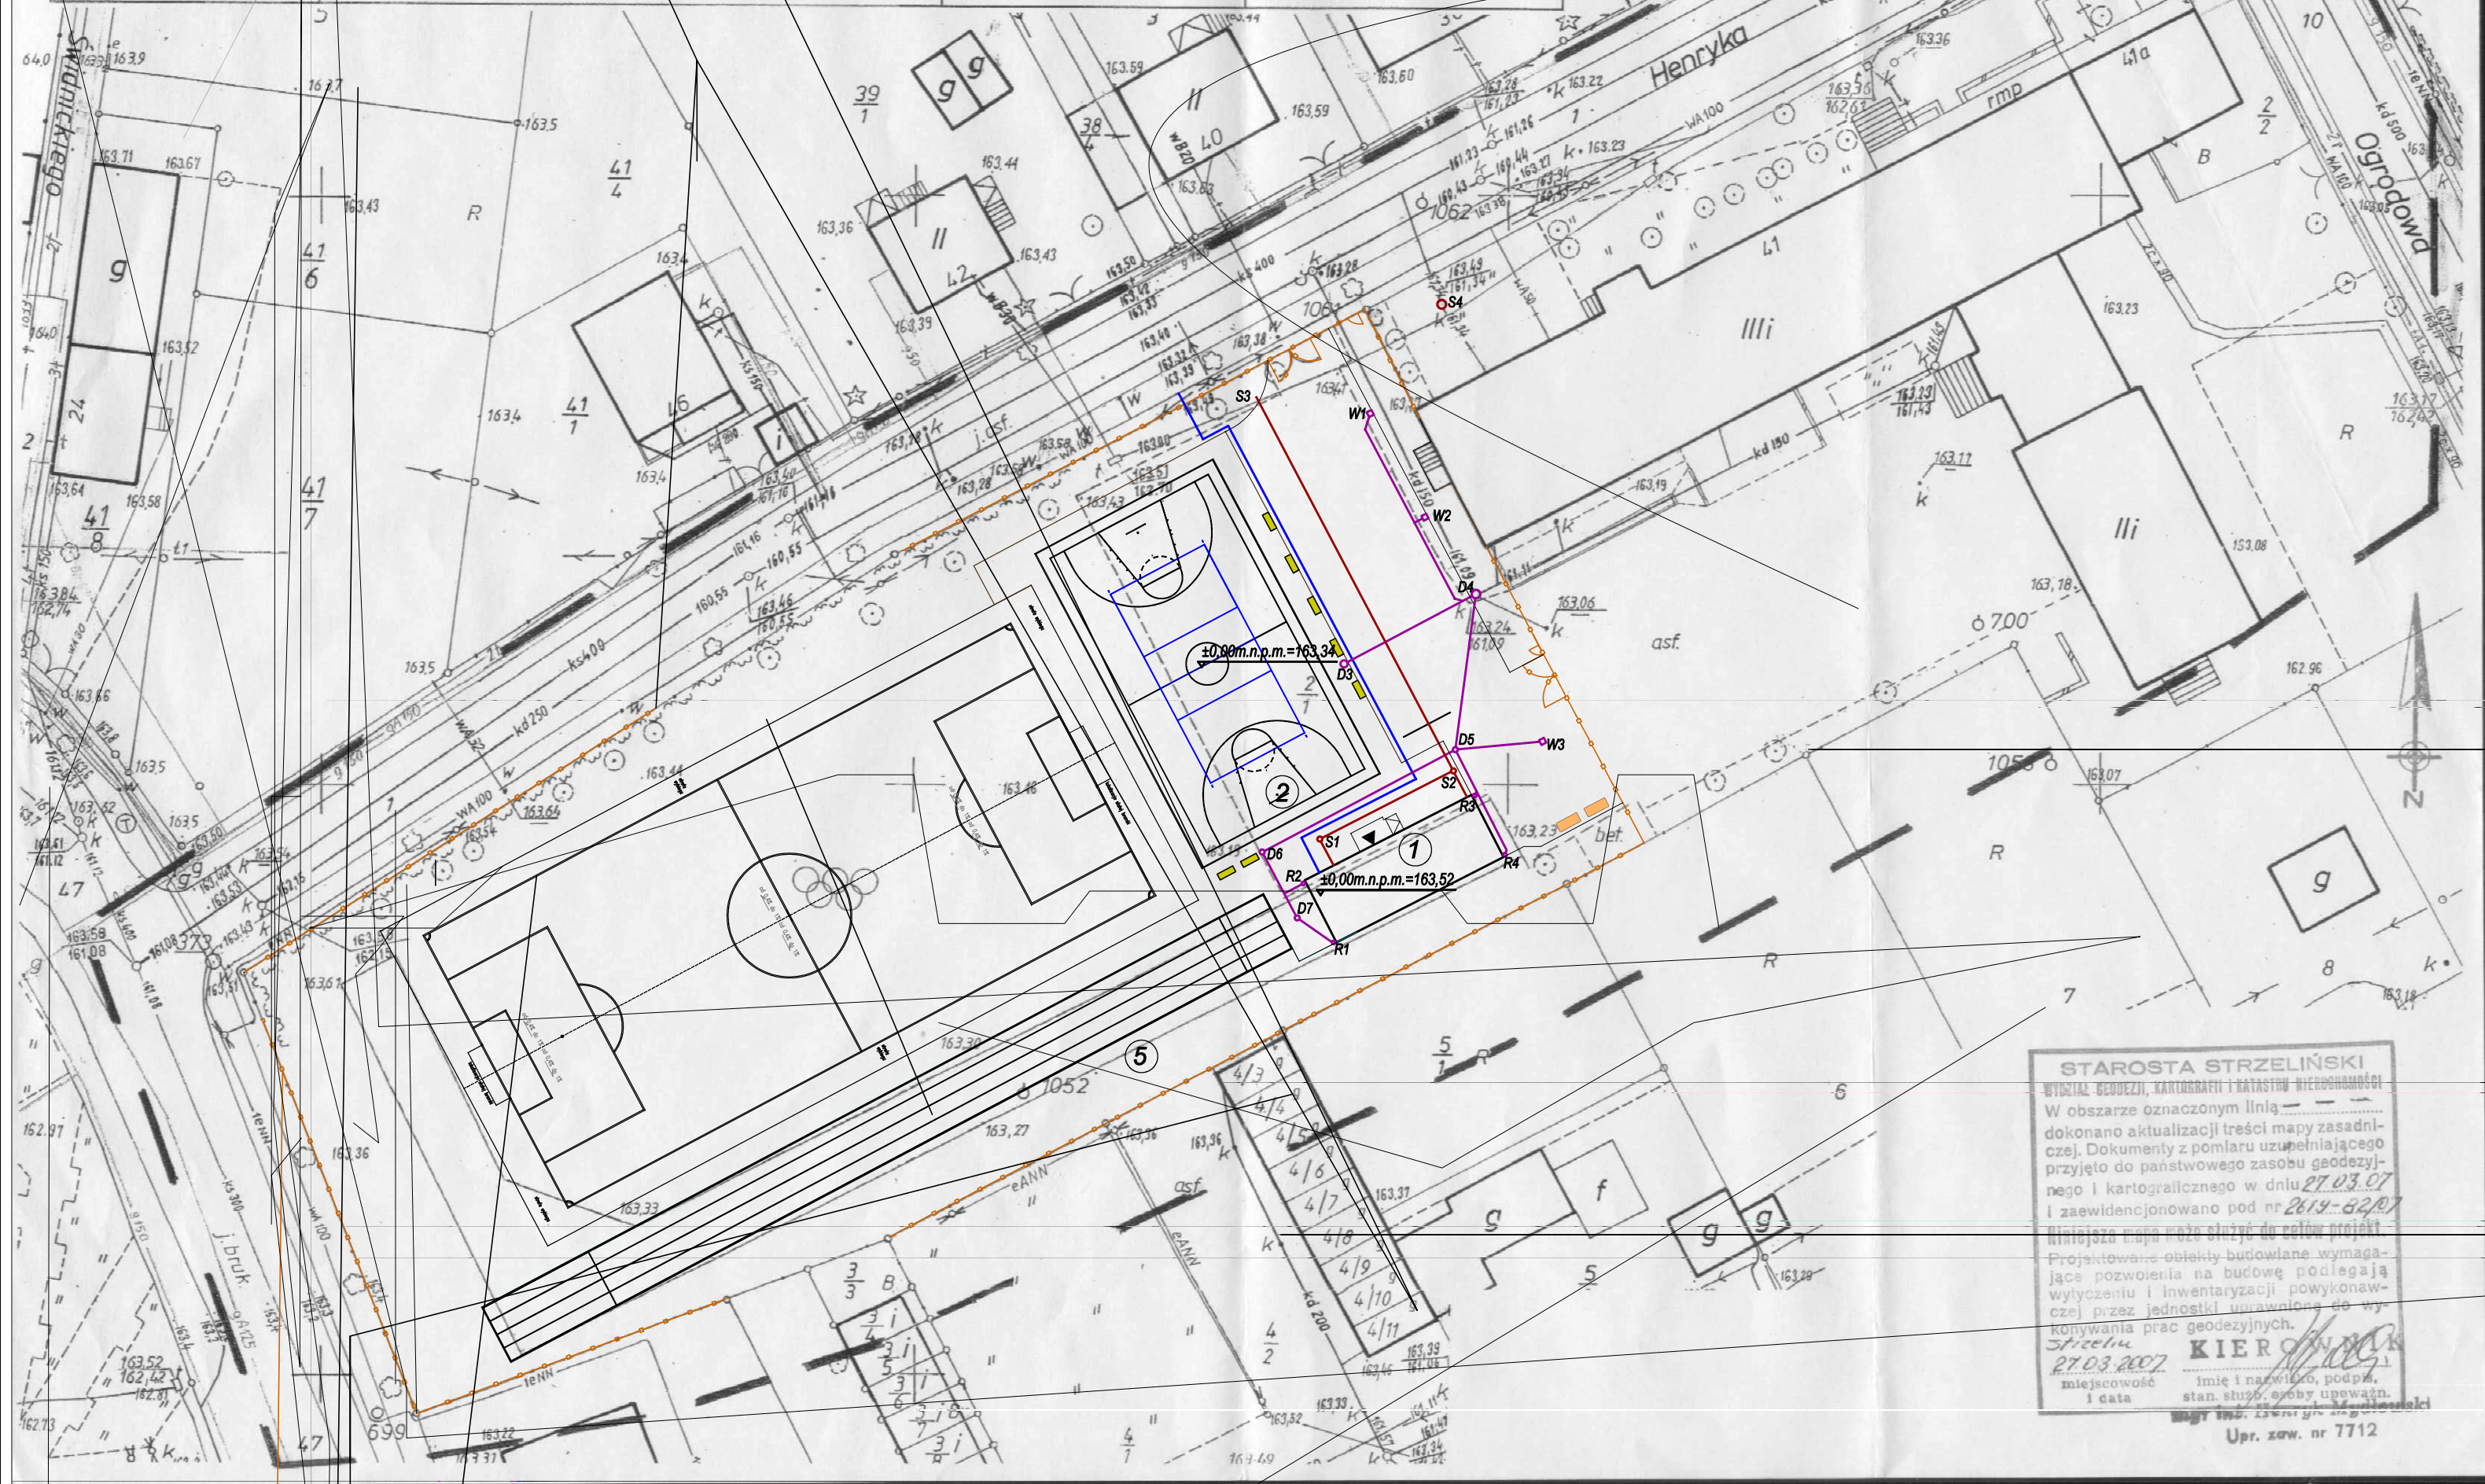

STAROSTA STRZELIŃSKI
WYDZIAŁ GEODEZJI, KARTOGRAFII I KATASTRU WIECZYSTOŚCI
W obszarze oznaczonym linią ----
dokonano aktualizacji treści mapy zasadniczej. Dokumenty z pomiaru uzupełniającego przyjęto do państwowego zasobu geodezyjnego i kartograficznego w dniu **27.03.07** i zaewidencjonowano pod nr **2619-82/07**
Niniejsza mapa może służyć do celów projekt. Projektowane obiekty budowlane wymagające pozwolenia na budowę podlegają wytyczeniu i inwentaryzacji powykonawczej przez jednostki uprawnione do wykonywania prac geodezyjnych.
Strzelin **KIEROWNICZ**
27.03.2007 imię i nazwisko, podpis,
miejscowość i data stan służby, aby upewnić
mgr inż. **Jerzy Satora**
Upr. zaw. nr 7712