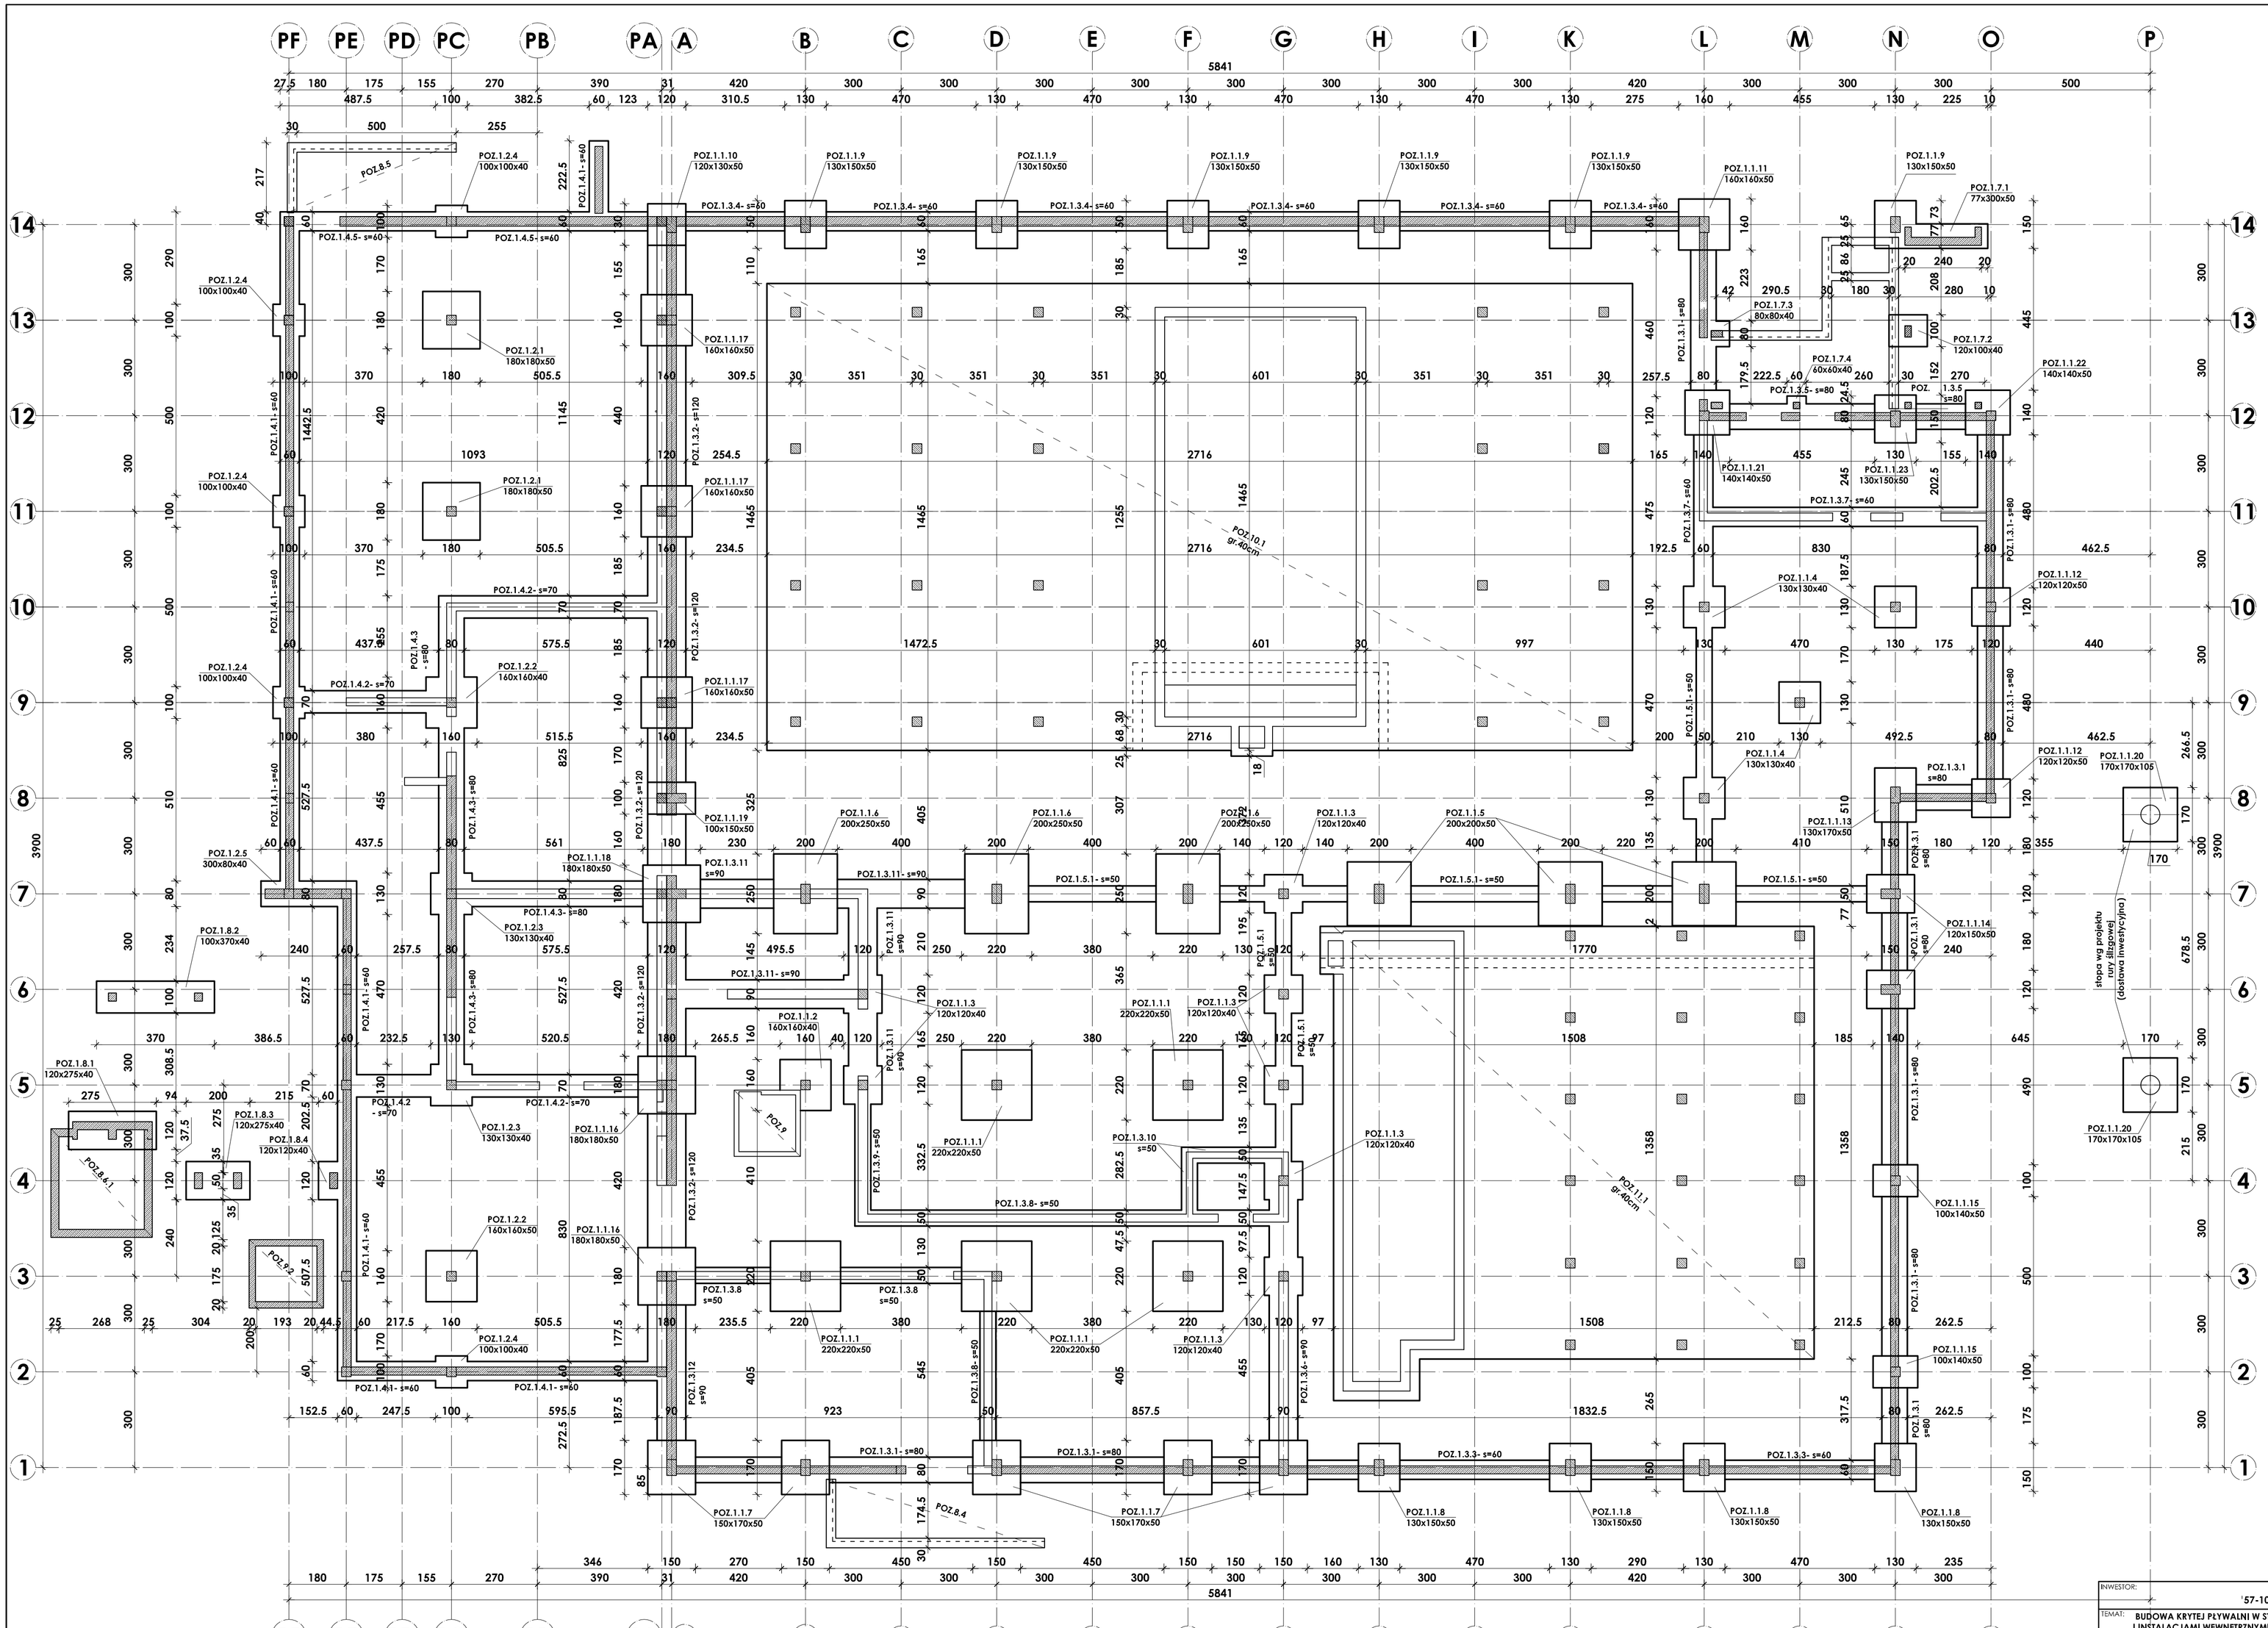

UWAGI:

1. KONSTRUKCJE OBIEKTU ROZPATRYWAĆ ŁĄCZNIE Z PROJEKTAMI ARCHITEKTONICZNYMI I BRANŻOWYMI
2. ODBIÓR ROBÓT ŻELBETOWYCH WG PN/B-06280, PN/B-10144 ORAZ SPECYFIKACJI TECHNICZNEJ

INWESTOR: **GMINA STRZELIN**
'57-100 STRZELIN, UL. ZĄBKOWICKA 11

TEMAT: **BUDOWA KRYTEJ PŁYWALNI W STRZELINIE PRZY UL. OKULICKIEGO WRAZ Z TECHNOLOGIAMI I INSTALACJAMI WEWNĘTRZNYMI, PARKINGIEM I PODŁĄCZENIEM DO DROGI, CHODNIKAMI, PRZYŁĄCZAMI: WODOCIĄGOWYM, KANALIZACYJNYM (SANITARNYM, DESZCZOWYM), ELEKTROENERGETYCZNYM, GAZOWYM, ELEMENTAMI MAŁEJ ARCHITEKTURY, NA DZIAŁKACH EWID. O NUMERACH: 2/1, 2/3, 2/4, 1/1, OBR. MIASTO STRZELIN, JEDN. EWID. 021704_4**

ZESPÓŁ PROJ.:	NAZWISKO	NR UPR.	DATA	PODPIS
Projektant:	**inż. Artur Ludomirski**	**117/82**	02.2009	
Opracował:	inż. Artur Ludomirski	117/82	02.2009	
	tech. Tomasz Siwiec		02.2009	
Sprawdził:	**inż. Bartosz Ludomirski**	**143/2002**	02.2009	

BRANŻA: **KONSTRUKCJA**
TREŚĆ RYSUNKU: **RZUTY FUNDAMENTÓW**
STADIUM: **PROJEKT WYKONAWCZY**
NR PROJ.: **KP/1002/B/08-PW**
NR RYS.: **B-1/1**
REWIZJA:

Podziałka: **1:100**

PRACOWNIA PROJEKTOWA Architektoniczno - Konstrukcyjna
Inż.ARTUR LUDOMIRSKI
os.Dywizjonu 303 bl.11/100a
31-972 Kraków
tel./fax. (012) 649-07-59

DKT EXPERT
Kraków, ul. Wrocławska 53
tel (12) 632-93-73
fax (12) 632-93-56

Wszelkie prawa autorskie zastrzeżone, ze szczególnym uwzględnieniem przepisów Ustawy o prawie autorskim (Dz. U. Nr 24/52 poz. 234 wraz z późniejszymi zmianami). Każde wykorzystanie, powielanie i rozpowszechnianie możliwe jest za zgodą autorskiej jednostki projektowania