

AP1a = posadzka SST-C1

CERAMKA KERAMIKA C11, 16, CERAMKA KERAMIKA GR. B, UKŁ. BRUC. ...

AP1b = posadzka SST-C2



































































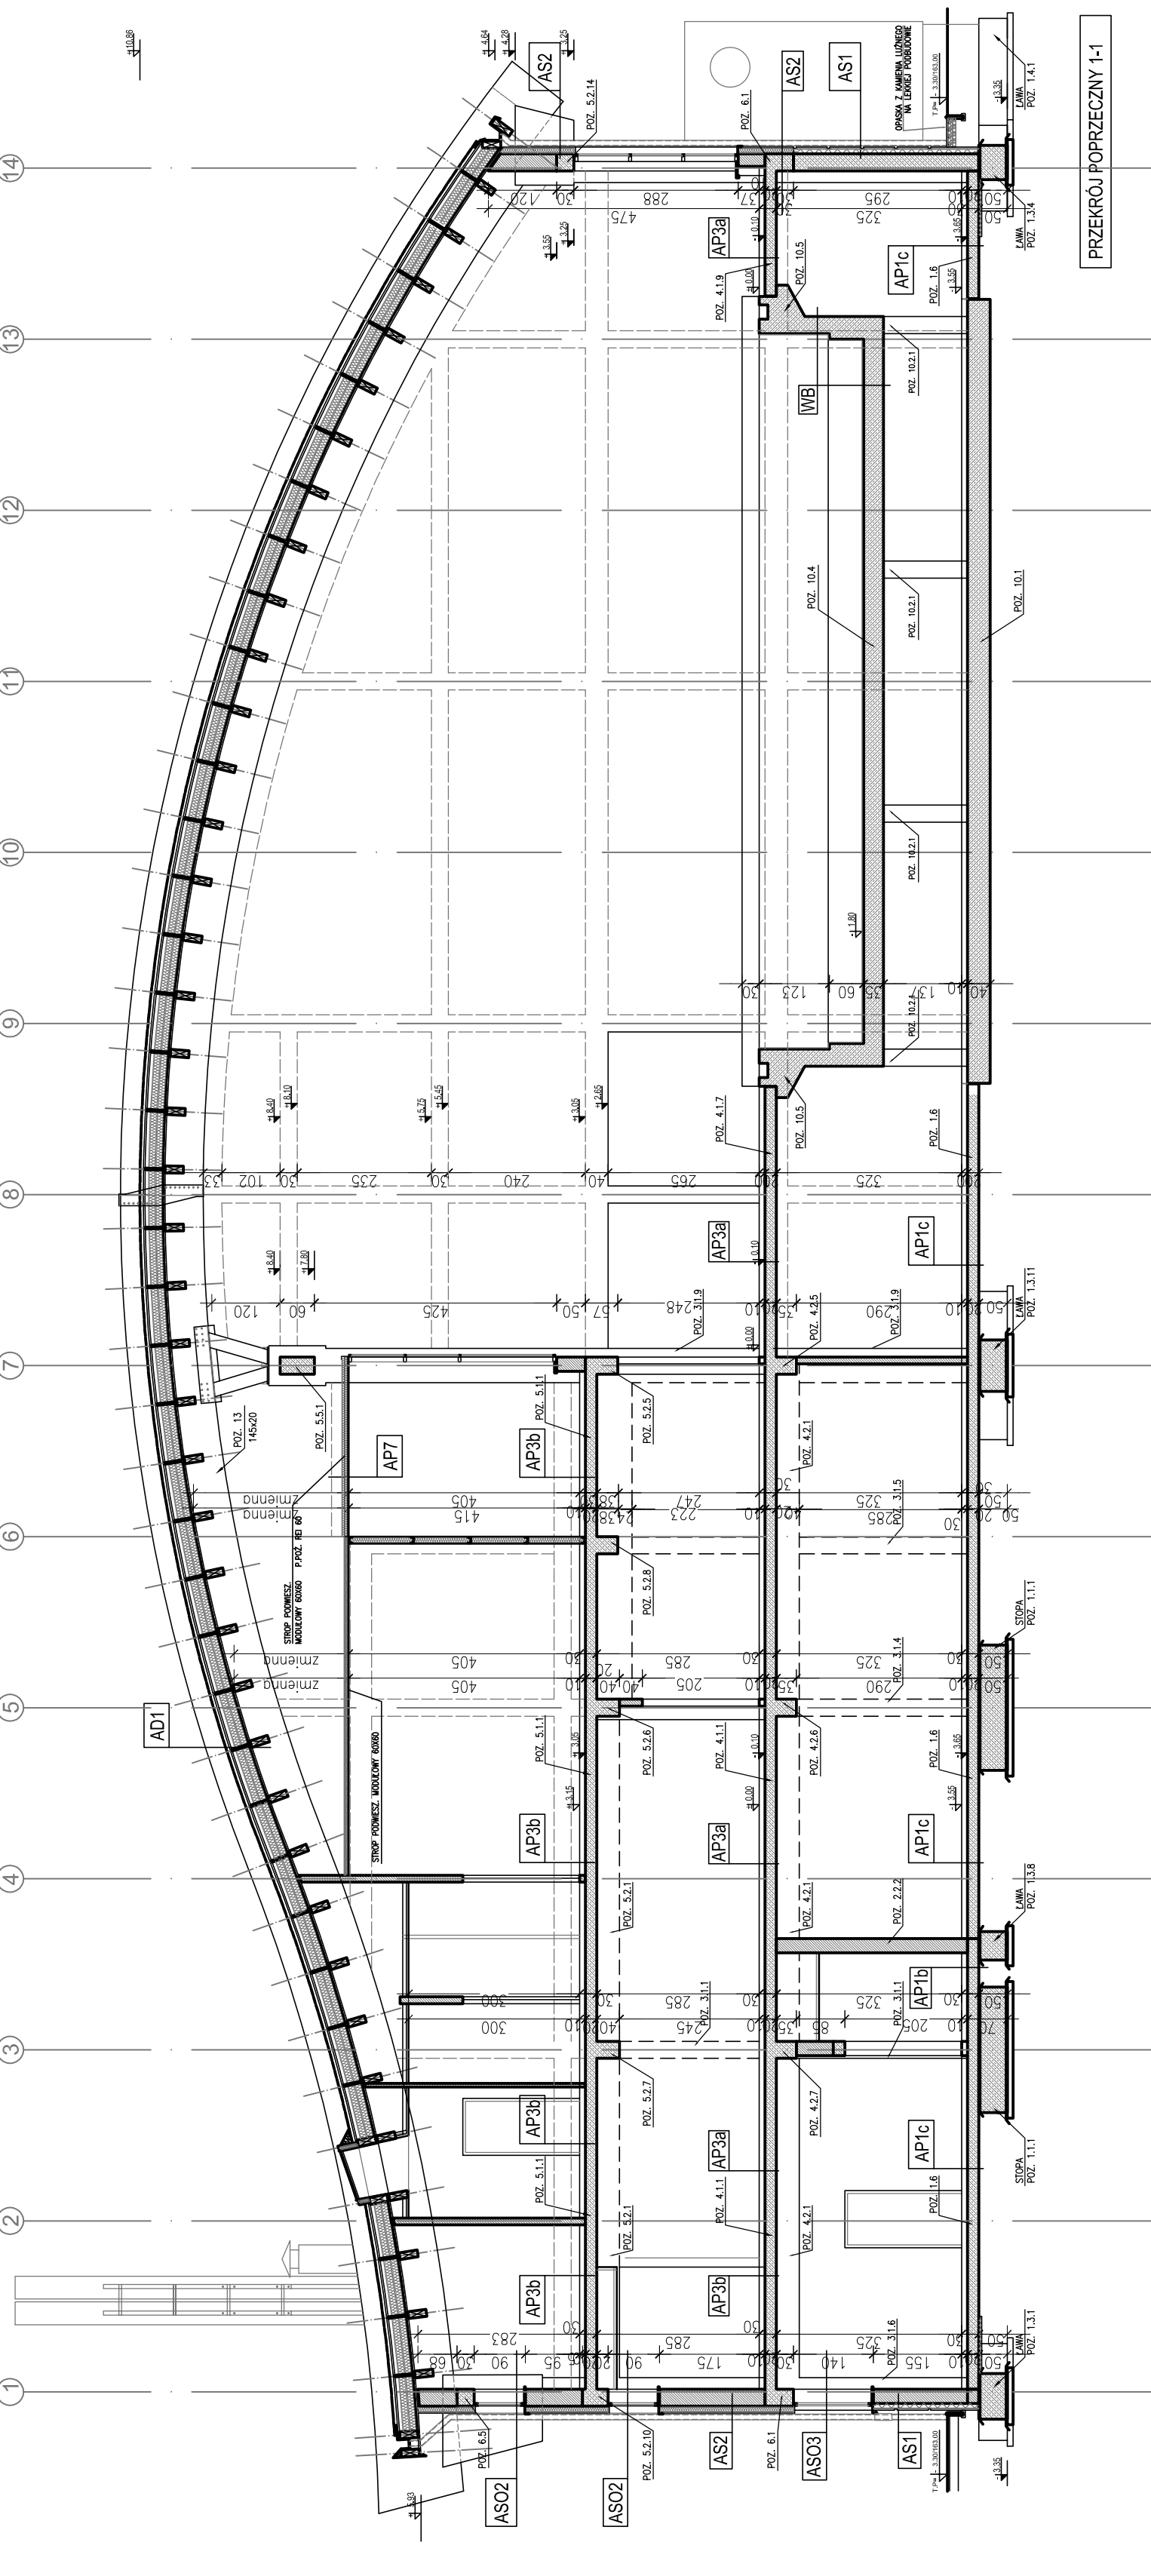

PRZEKROJ POPRZECZNY 1-1

INWESTOR: GMINA STRZELIN, ul. ZABKOWICKA 11, 57-100 STRZELIN.
TEMAT: Budowa krytej pływalni w Strzelinie przy ul. Okulickiego wraz z technologiami i instalacjami wentylacyjnymi, parkingiem i podłączeniem do drogi, chodnikami, przyłączami wodociągowym, kanalizacyjnym (sanitarnym, deszczowym), elektroenergetycznym, gazowym, elementami małej architektury, na działkach ewid. o numerach: 2/1, 2/3, 2/4, 1/1, obr. 0001-STRZELIN, jedn. ewid. 021704_4 STRZELIN-MIASTO
Zawód proj.: arch. Nazwisko: Tomasz Branas, Nr Lp.: 988, Data: 02.2009
Projektant: arch. Zdzisław Branas, Tytuł: Tytuł, Data: 02.2009
Opracował: arch. Piotr Bałk, Tytuł: Tytuł, Data: 02.2009
Opracował: arch. Karolina Rossińska-Szechaj, Tytuł: Tytuł, Data: 02.2009
Sprawdził: arch. Agnieszka Kozłowska, Tytuł: Tytuł, Data: 02.2009
Podpis: PRACOWNIA PROJEKTOWA DKT EXPERT, Inż. ARTUR LUDOMIRSKI, Kraków, ul. Włodawska 53, Nr rys. A-08, 1:100, tel (12) 632-93-73, fax (12) 632-93-56

Wszelkie prawa autorskie zastrzeżone, za szczególnym uwzględnieniem przepisów Ustawy o prawie autorskim i prawach pokrewnych (Dz. U. Nr 34/92 poz. 234 wraz z późniejszymi zmianami), każde wykorzystanie nieautoryzowane jest za zgodą autorów jest osobną sprawą prawną.