


si mapy zasadniczej
uzupełniającego
zasobu geodezyjnego
w dniu 02.02.2008
od nr 269-269/07
sterowania
zycie do celów projektu.
budowlane wymagają
budowę podlegają
aryzacji powykonawczej
i uprawnionych do wy-
konania robót.

LEGENDA:

- proj. sieć kanalizacji sanitarnej
- - - - - proj. wodociąg Ø110PE
- - - - - proj. rurociąg tłoczny

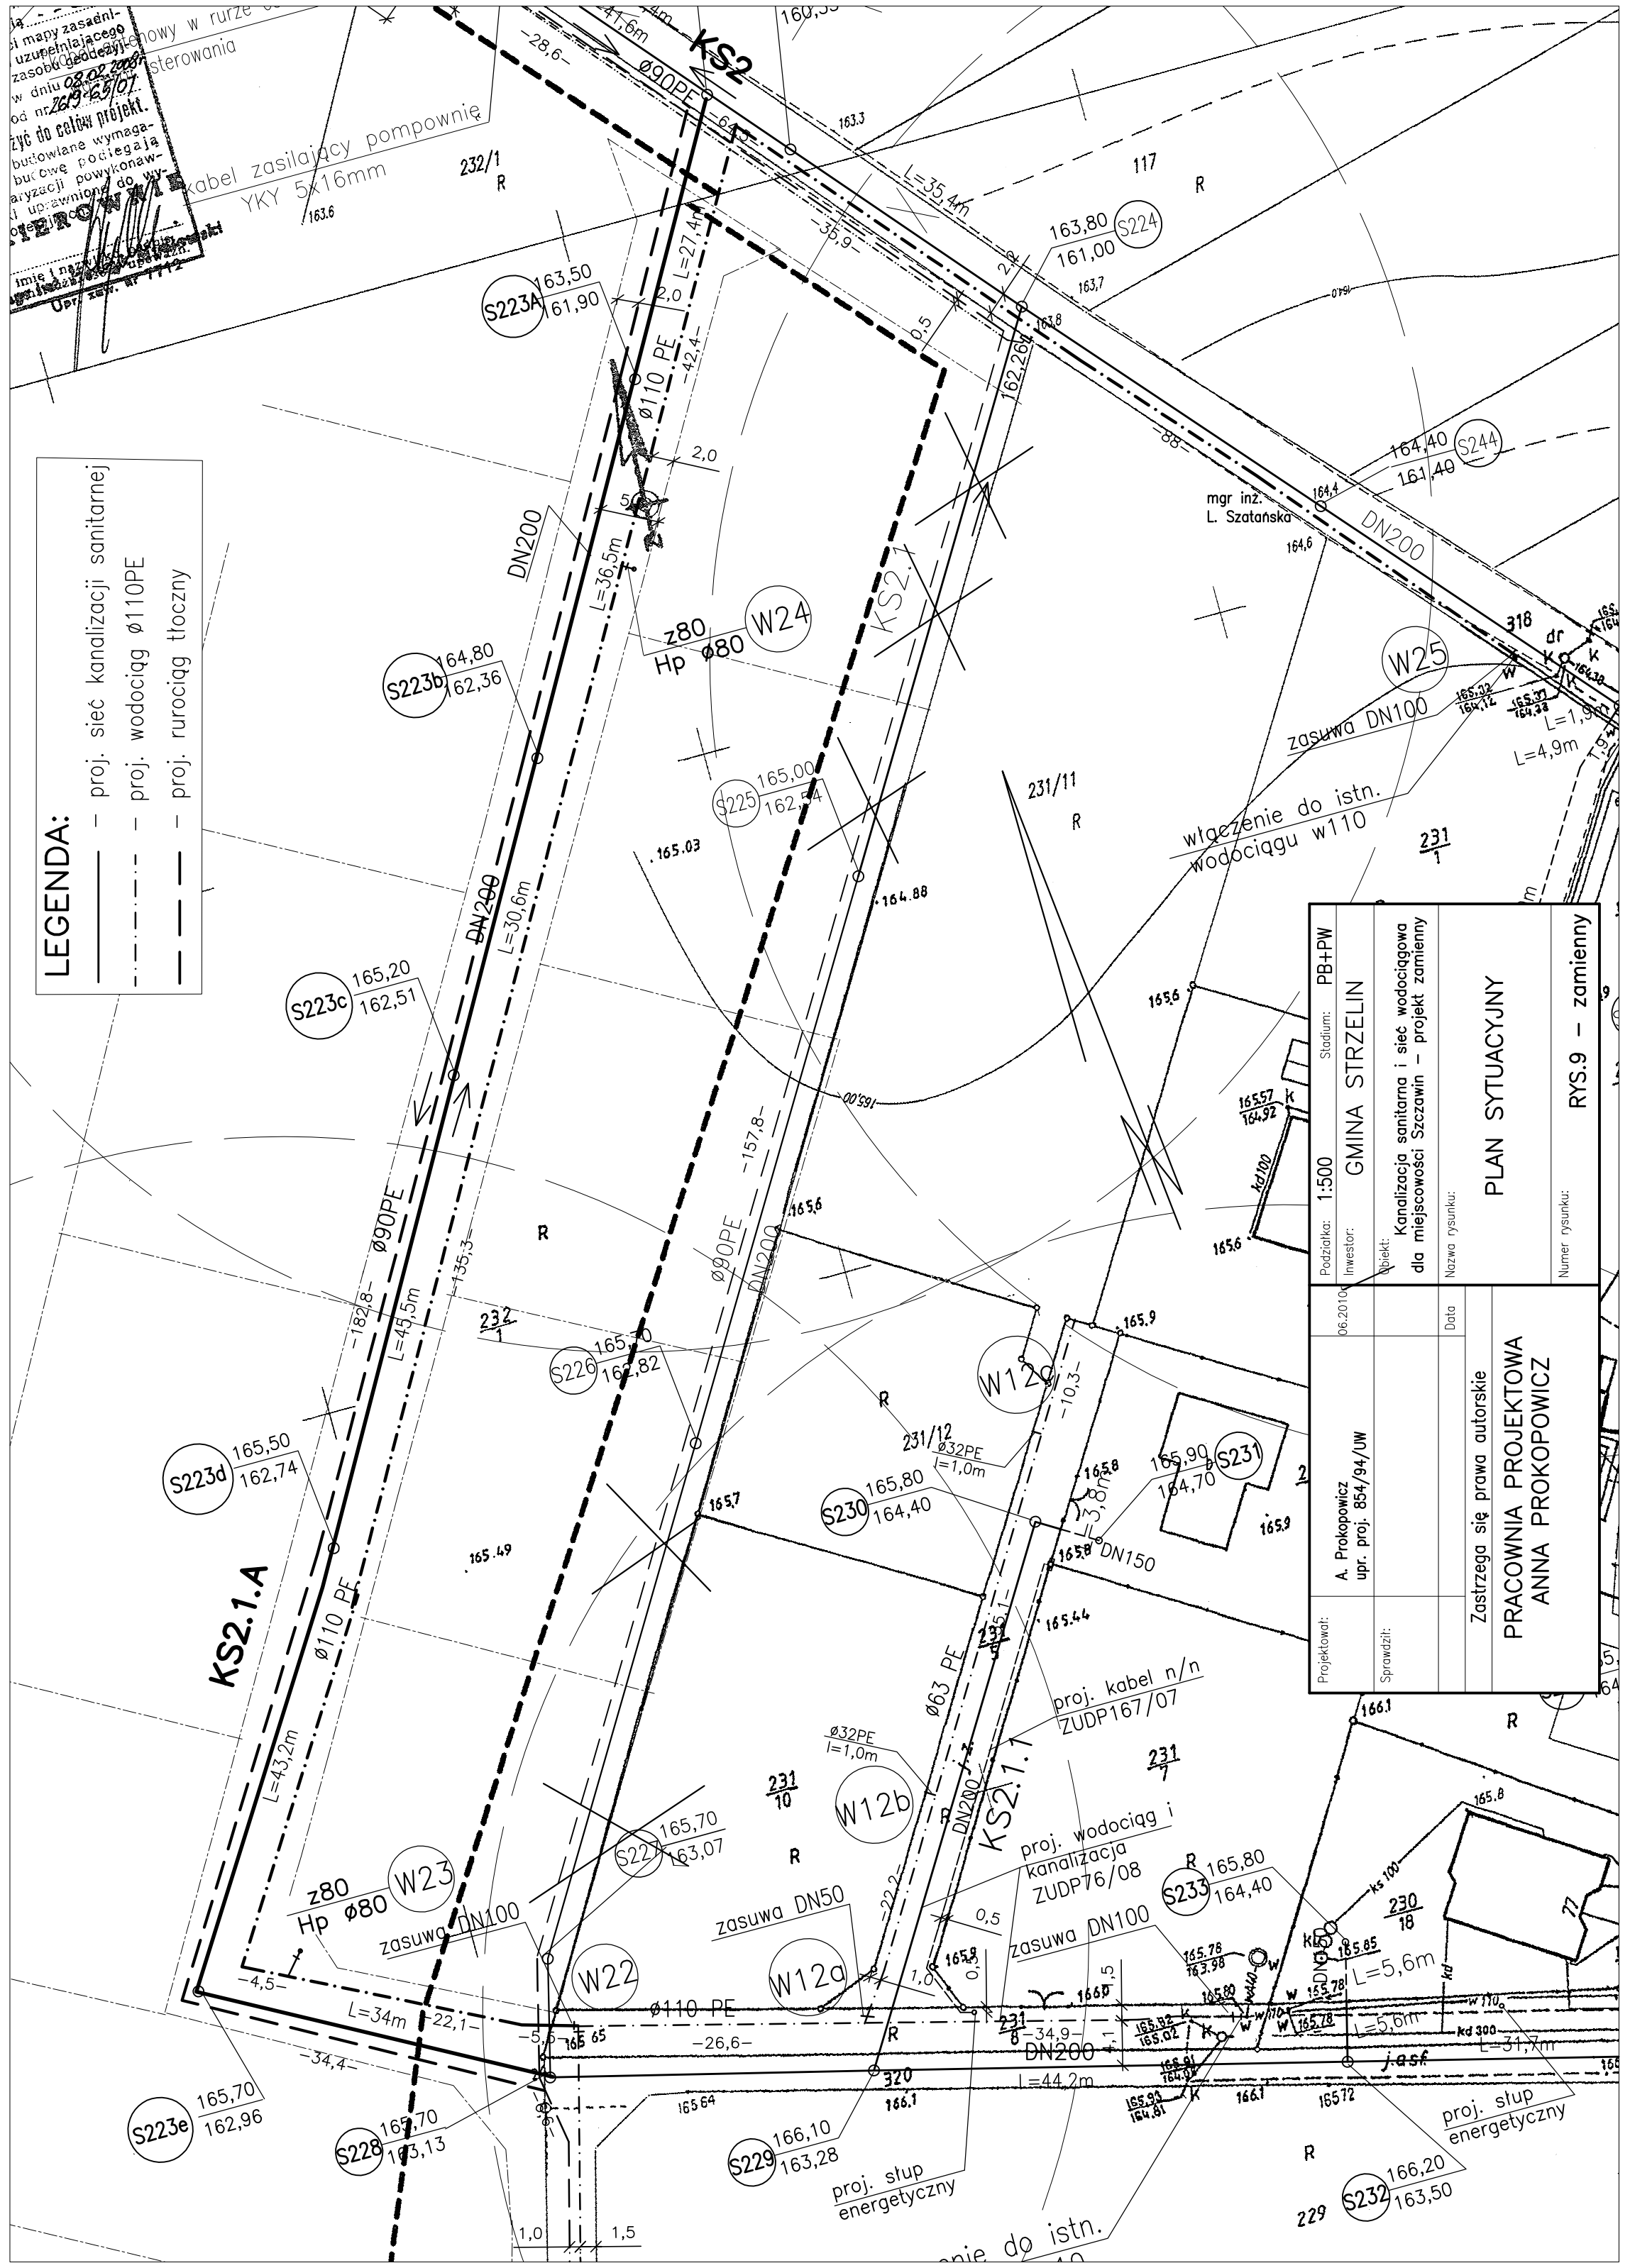

Podziałka: 1:500	Stadium: PB+PW
Investor: GMINA STRZELIN	
Objekt: Kanalizacja sanitarna i sieć wodociągowa dla miejscowości Szczawin - projekt zamienny	
Nazwa rysunku: PLAN SYTUACYJNY	
Projektant: A. Prokopowicz upr. proj. 854/94/UW	06.2010
Sprawdził:	Data
Zastrzeżenie: Zastrzeżenie się praw autorskie	
PRACOWNIA PROJEKTOWA ANNA PROKOPOWICZ	
Numery: RYS.9 - zamienny	