MIESZTOŁE

GMINA STRZELIN

57-100 STRZELIN, UL. ZĄBKOWICKA 11

TEMAT: Budowa kryty pływalni w Strzelinie przy ul. Ciułacskiego wraz z technologiami i instalacjami wewnętrznymi, parkingiem i podłączeniem do drogi, chodnikami, przyłączami, wodociągowymi, kanalizacyjnymi (sanitarnymi, deszczowymi), elektroenergetycznymi, gazowymi, elementami małej architektury, na działkach nrid. o numerach: 2/1, 2/3, 2/4, 1/1, obr. 0001-STRZELIN, jedn. ewid. 021704_4, STRZELIN-MIASTO

Zespół proj.	Nazwisko	Nr Upr.	Data	Podpis	Branża: INSTALACJE GAZOWE
Projektował :	mgr inż. Artur Stanisławski	MAP/0088/PWOS/03	04.2009		Tytuł rysunku: ROZWINIĘCIE INSTALACJI C.O.
Sprawdził :	mgr inż. Elżbieta Stążka	-	04.2009		
Sprawdz :	mgr inż. Krzysztof Długi	PDK/0163/POOS/06	04.2009		

Podziałka: 1:100

PRZEDSIĘBIORSTWO PROJEKTOWE ARCHITEKTONICZNO - KONSTRUKCYJNE DKT EXPERT

ul. ARTURA LUCOMBSKI 53 Krakow. tel. (12) 632-03-73 fax (12) 632-03-56 Mr.Kie. (012) 6490420-69

Nr inw.: J-05

Format:				
Skala:				

Rozwinięcie instalacji gazowej

Nr proj.: KP/1002/J/08/PW

3127Z Kielce, ul.Cyprysowa 20,tel/fax 0-41/7-11-00-24
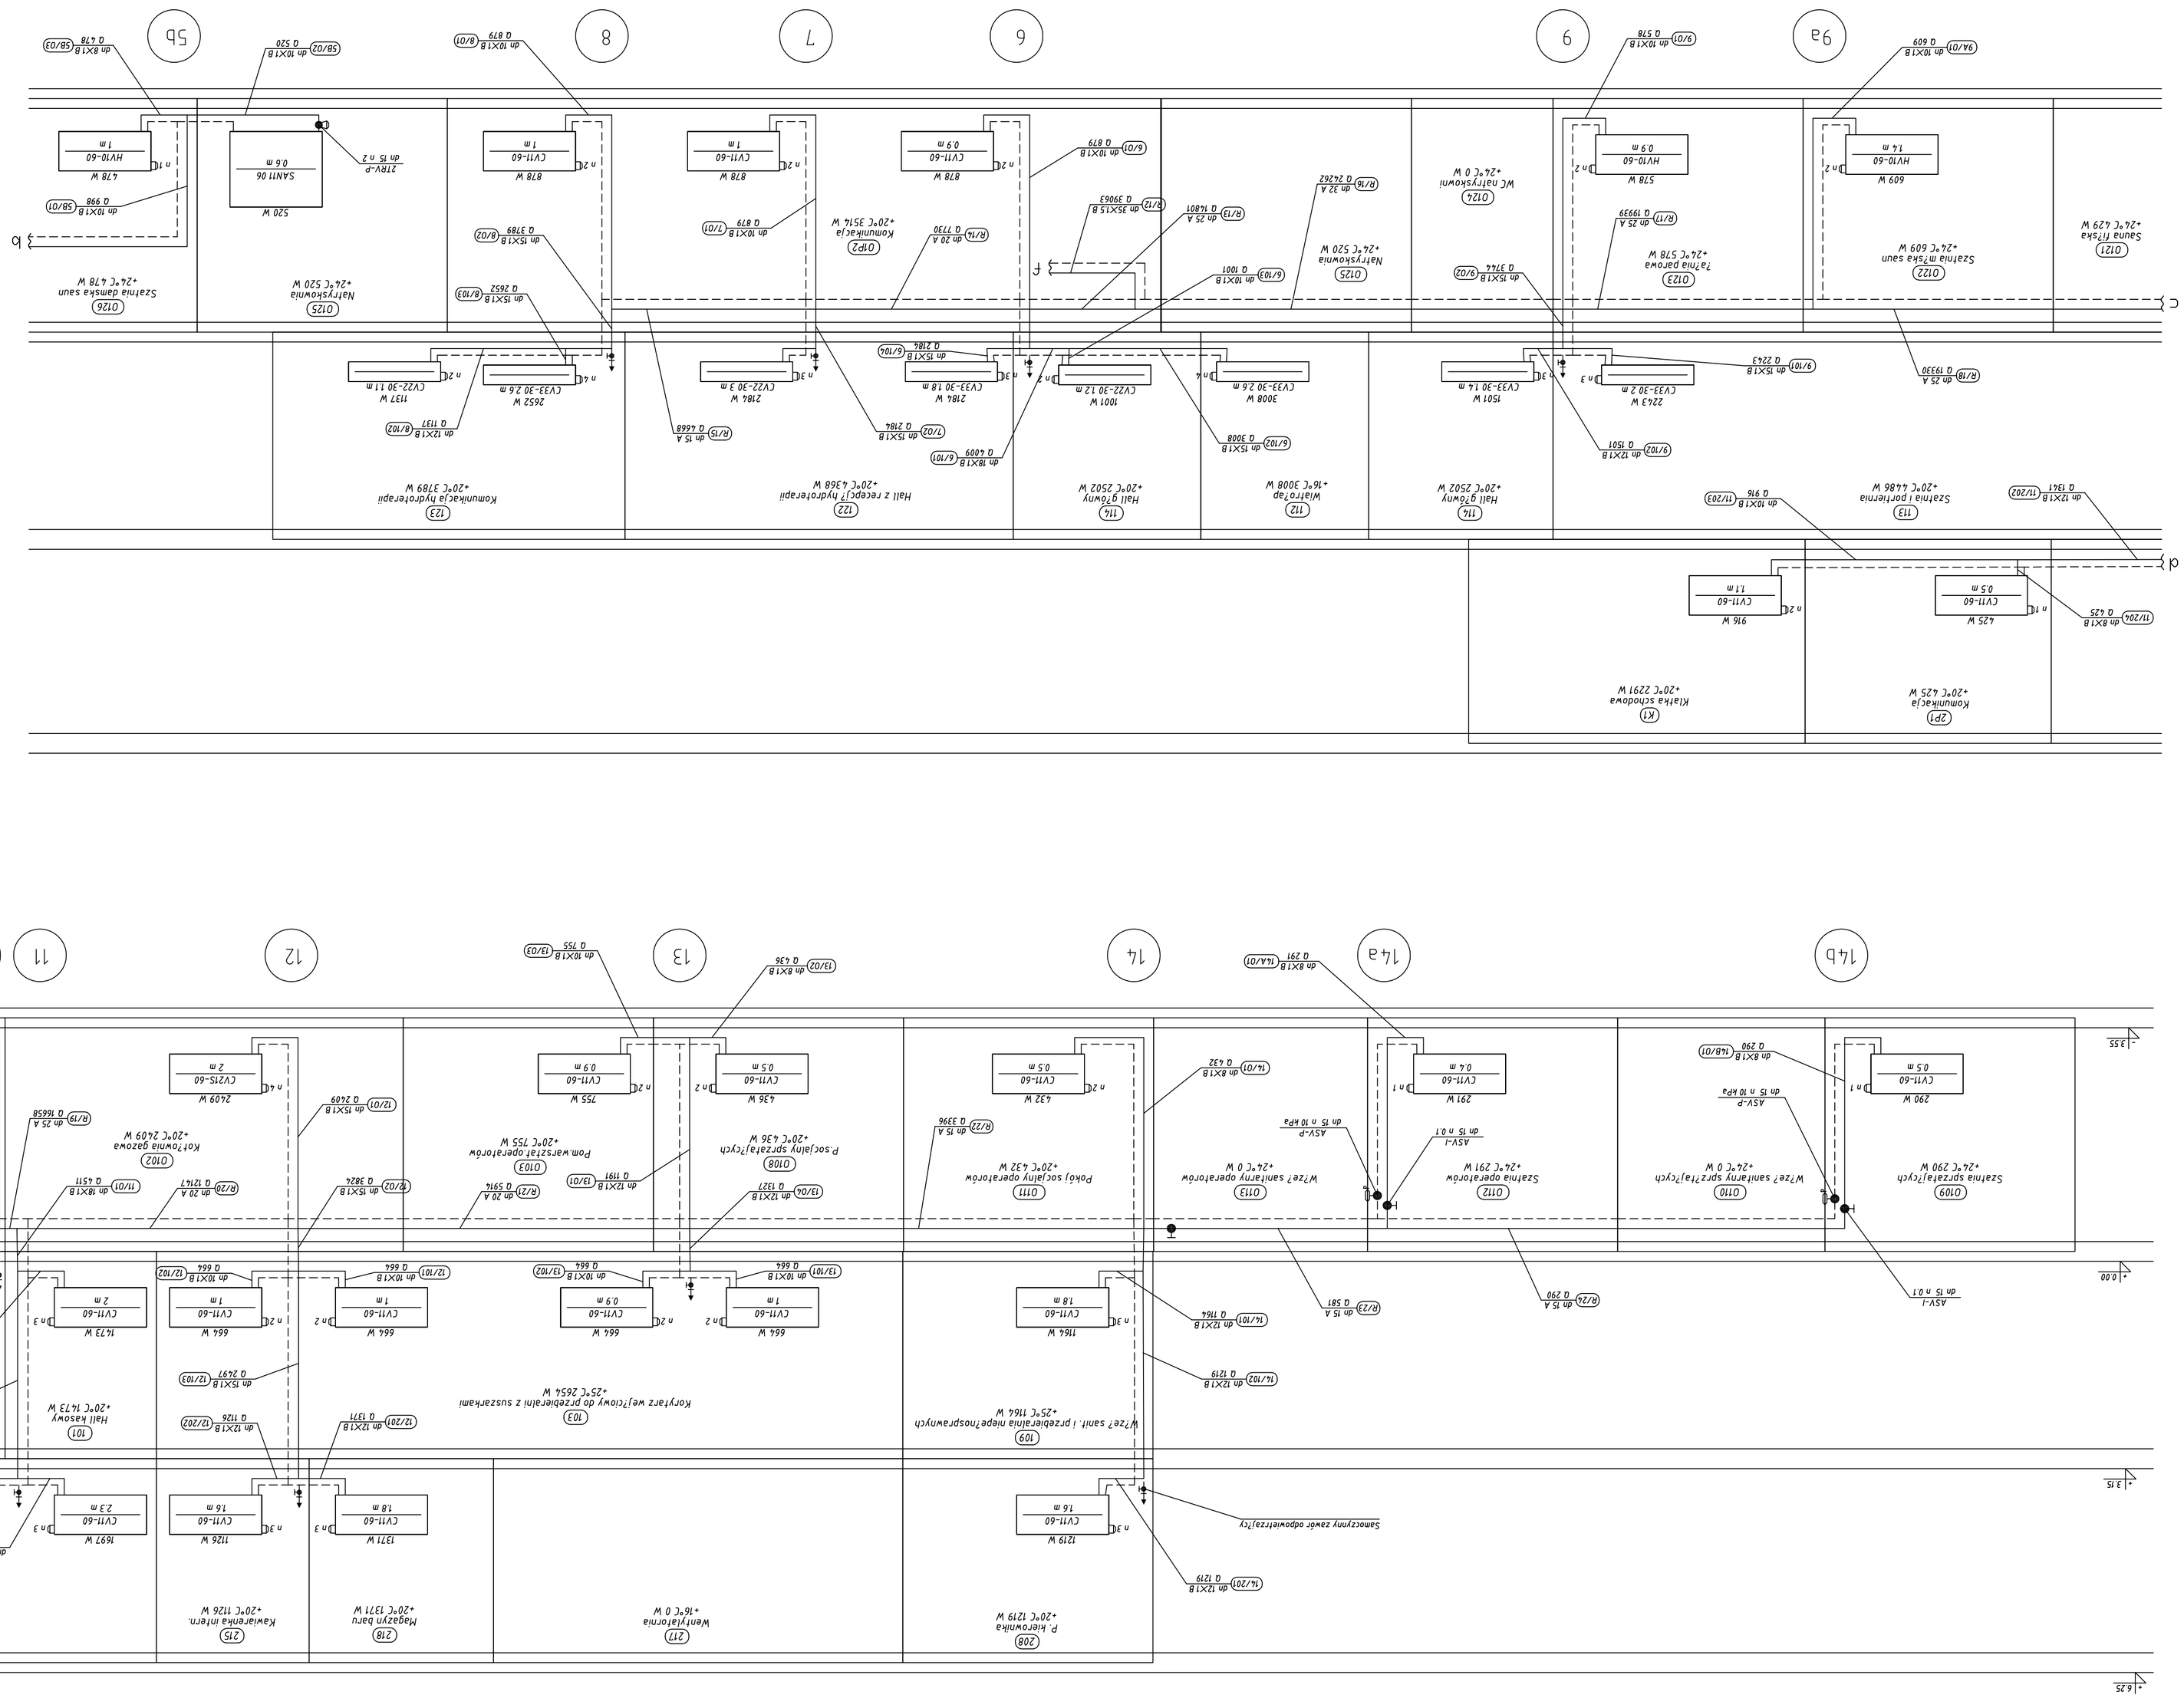
Wszelkie prawa autorskie zastrzeżone, ze szczególnym uwzględnieniem przepisów ustawy o prawie autorskim (Dz. U. Nr 24, poz. 83 z późniejszymi zmianami). Każde wykorzystanie, powielenie i rozpowszechnianie materiałów jest zgodą autorską pod rygorem sankcji.