

LĄCZY RYS 4

Arkusz 8/19

Arkusz 9/19


LĄCZY RYS 8

Arkusz 5/19

Arkusz 6/19

SZCZAWIN

LĄCZY RYS 9

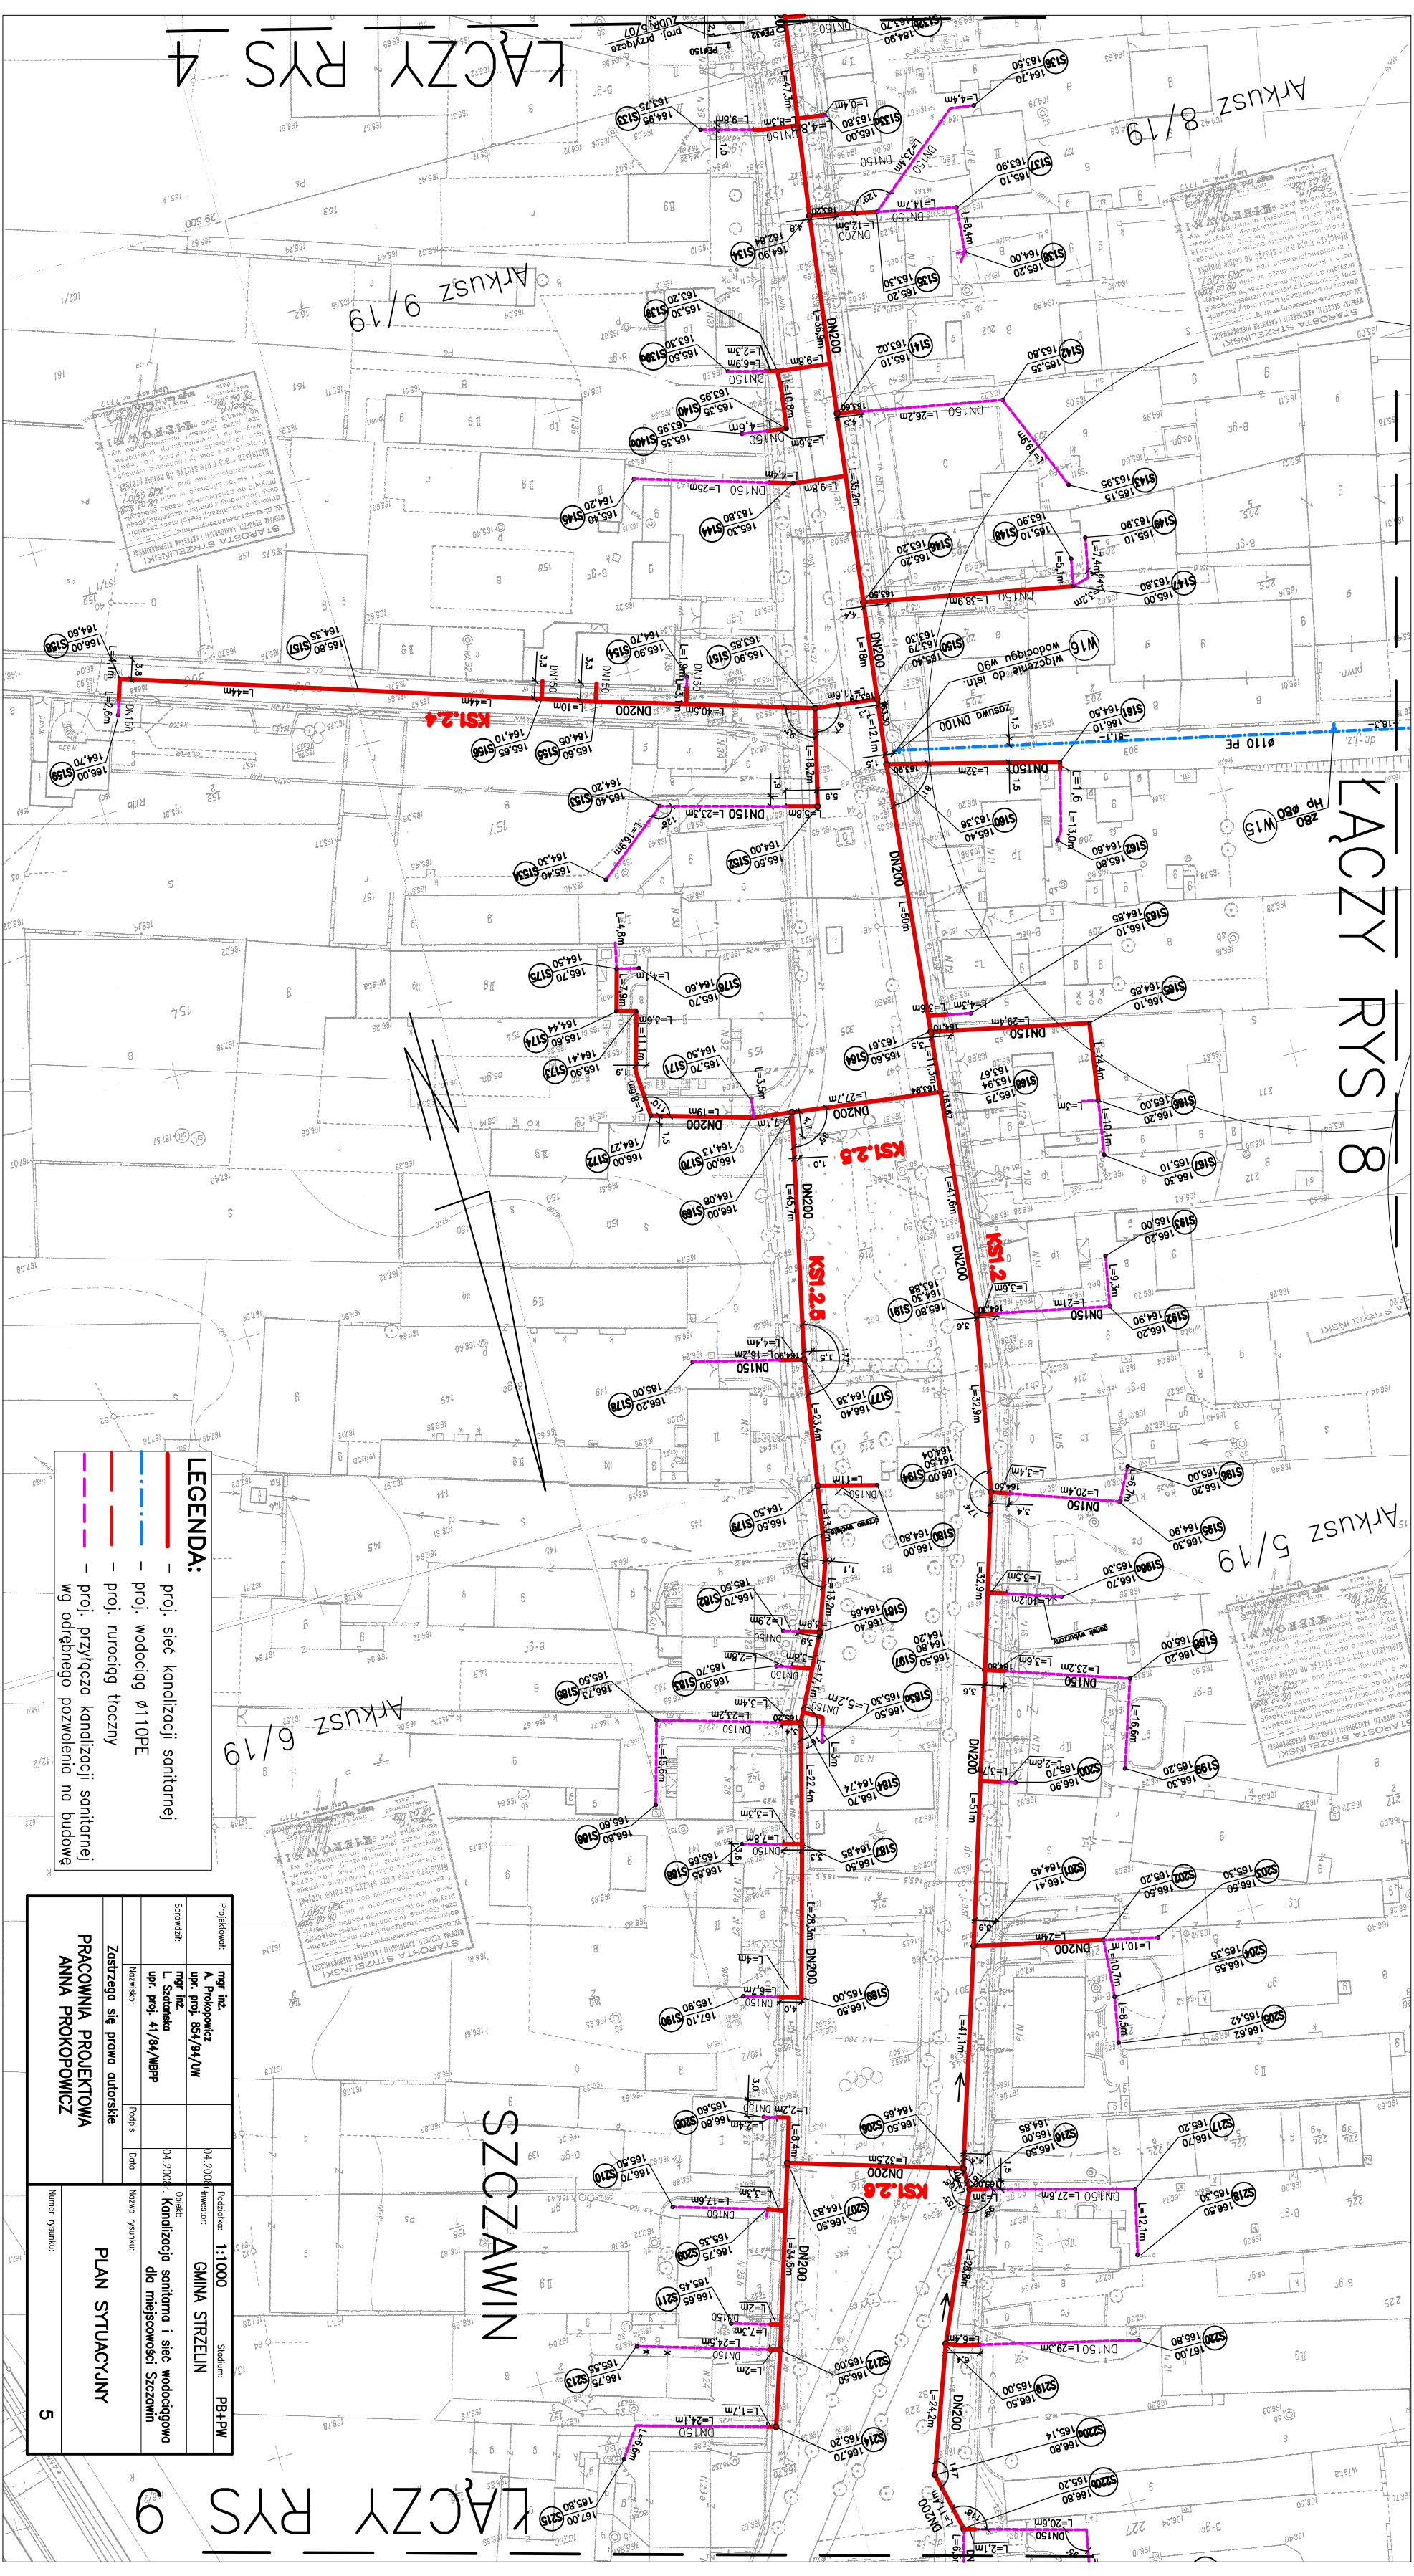

LEGENDA:

- proj. sieć kanalizacji sanitarnej
- proj. wodociąg Ø110PE
- proj. rurociąg tłoczny
- proj. przyłącza kanalizacji sanitarnej wg odrębnego pozwolenia na budowę

Pracownik:		mgr inż. A. Prokopczyk		Podziałka: 1:1000		Skala: PP+PW	
Sponsor:		mgr inż. L. Szadłacka		Obiekt: Kanalizacja sanitar. i sieć wodociągowa dla miejscowości Szczawin			
Nadzorca:		mgr inż. J. W. W. W.		Data: 04.2008			
Zastryżego się prawu autorskie		Pracownia Projektowa ANNA PROKOPCZYK		PLAN STUJACJUNY		Numer rysunku: 5	