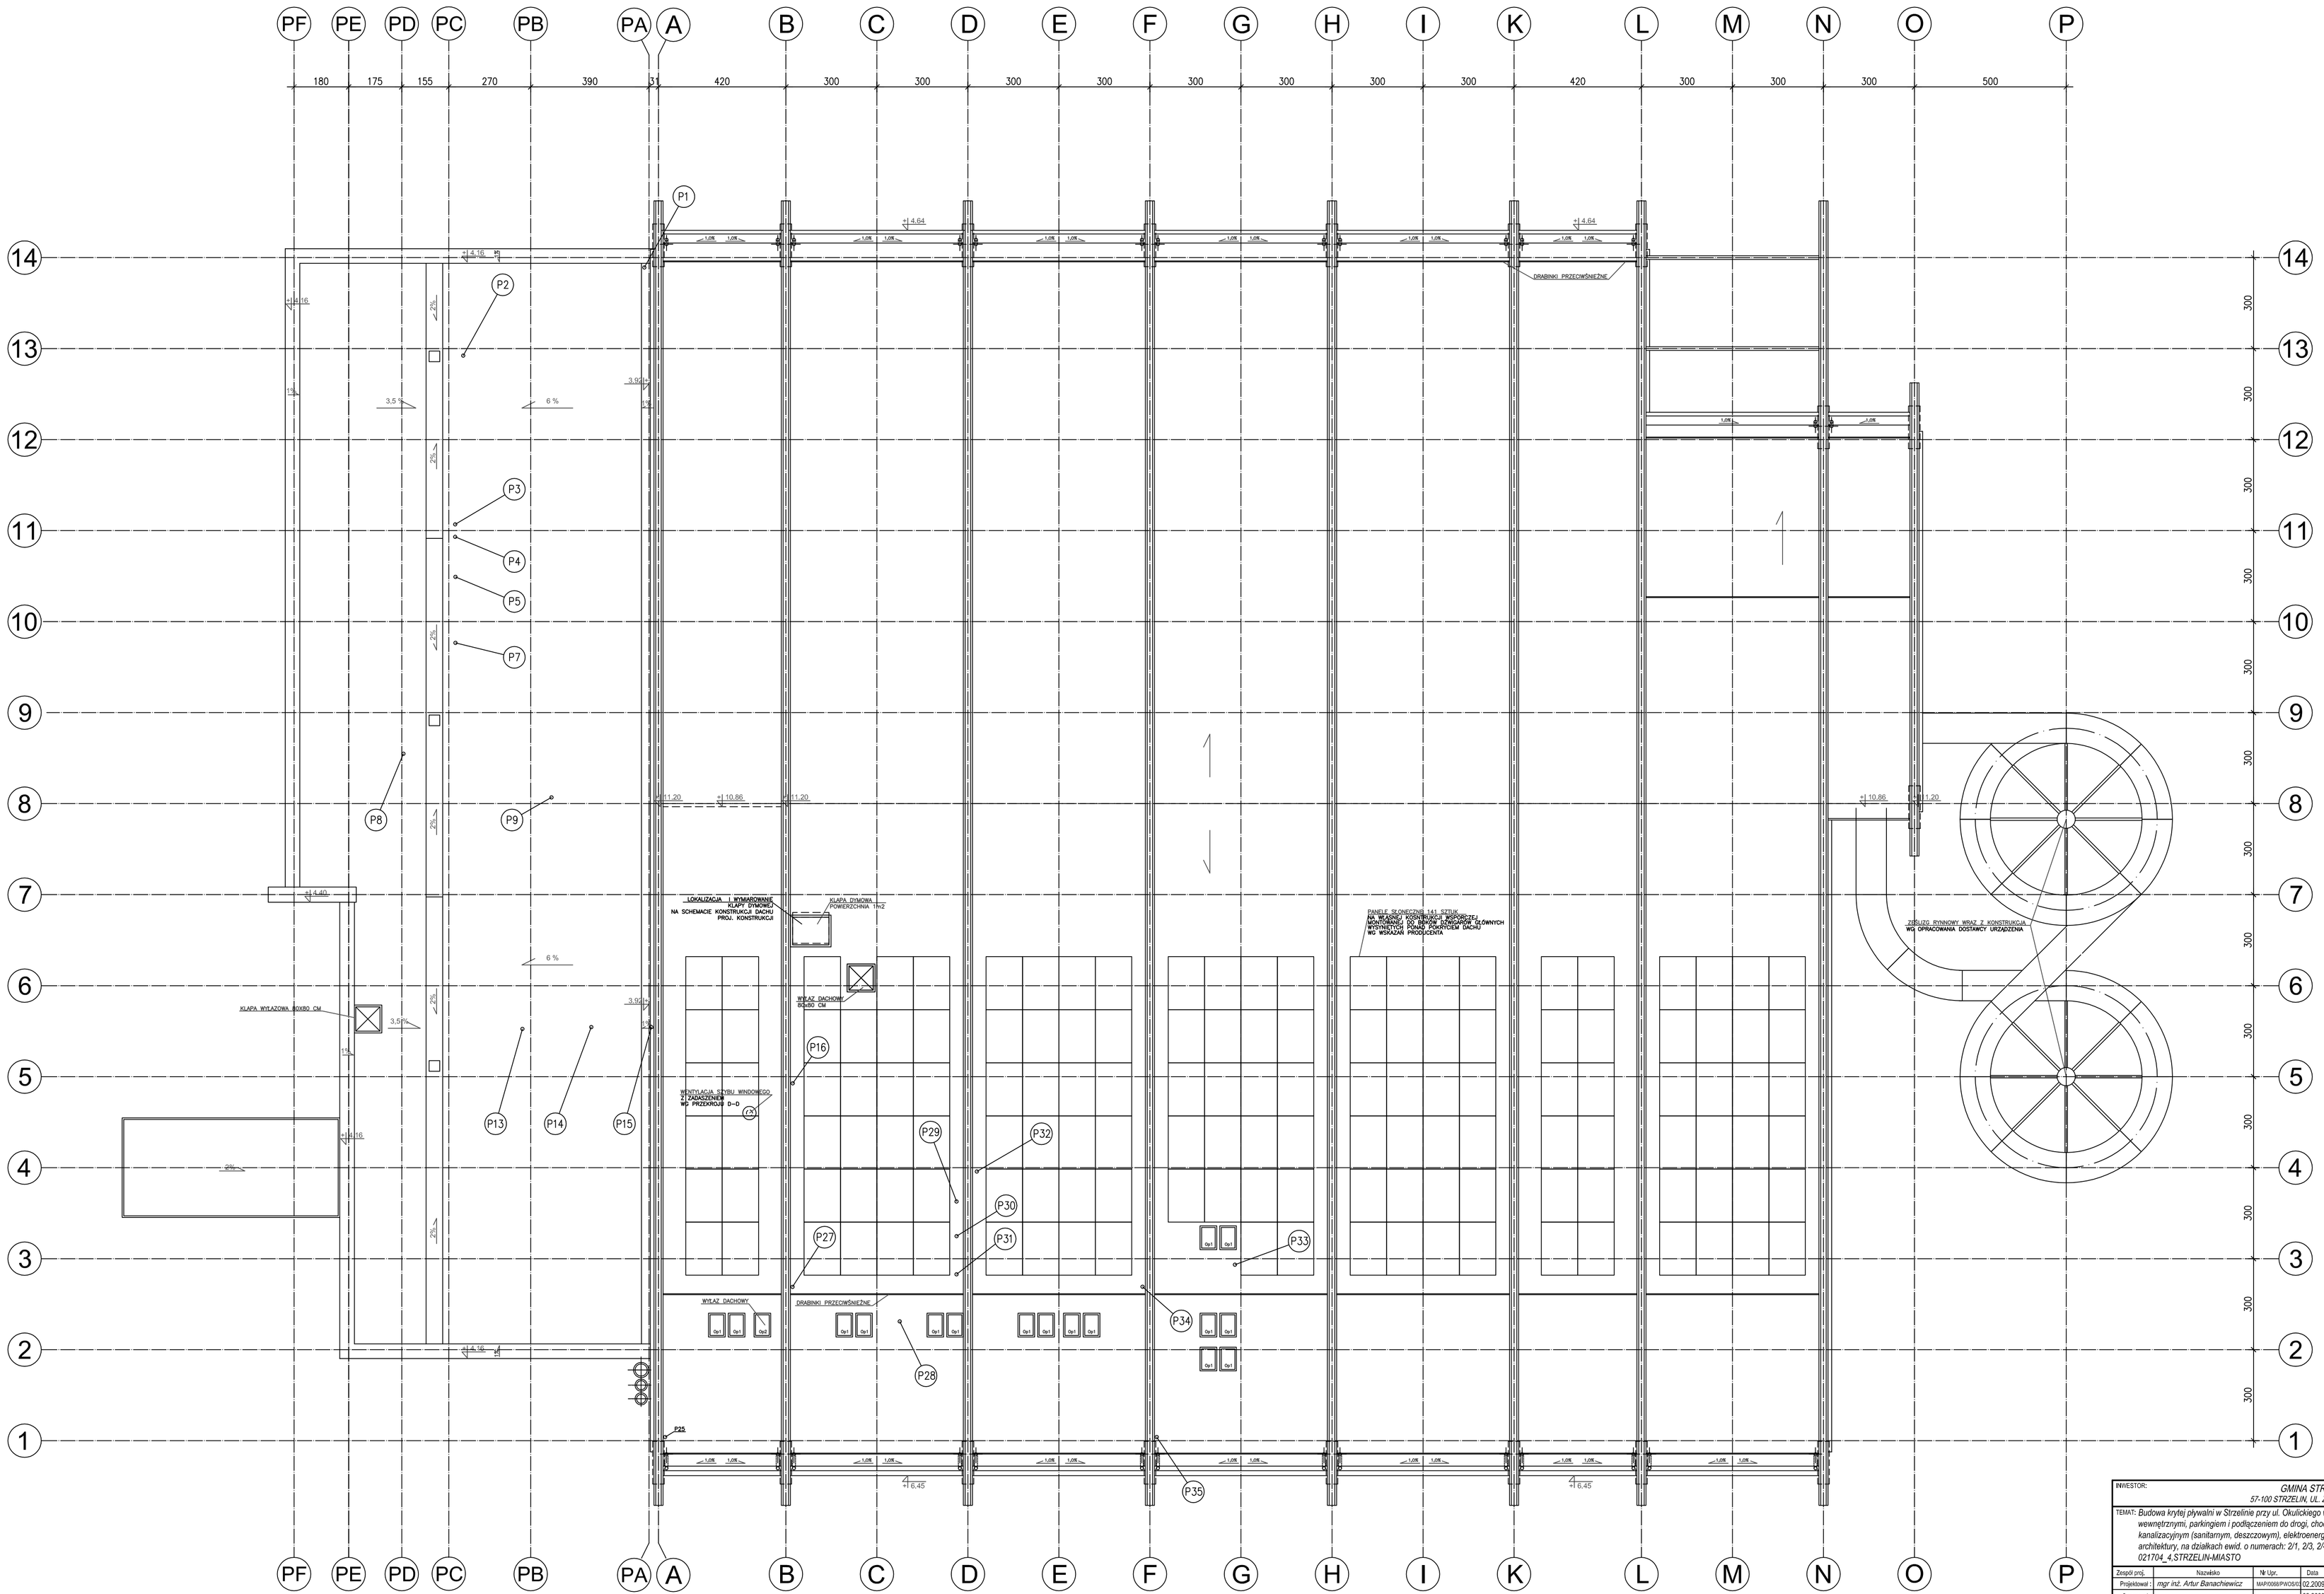

INWESTOR:	*GMINA STRZELIN* *57-100 STRZELIN, UL. ZĄBKOWICKA 11*
TEMAT:	*Budowa krytej pływalni w Strzelinie przy ul. Okulickiego wraz z technologiami i instalacjami wewnętrznymi, parkingiem i podłączeniem do drogi, chodnikami, przyłączami: wodociągowym, kanalizacyjnym (sanitarnym, deszczowym), elektroenergetycznym, gazowym, elementami małej architektury, na działkach ewid. o numerach: 2/1, 2/3, 2/4, 1/1, obr. 0001-STRZELIN, jedn. ewid. 021704_4.STRZELIN-MIASTO*

Zespół proj.	Nazwisko	Nr Upr.	Data	Podpis	Branża:	INSTALACJA WOD-KAN
Projektował :	*mgr inż. Artur Banachiewicz*	MAP/0068/PWOS/01	02.2009		Treść rysunku:	RZUT DACHU
Opracował :			02.2009			
Opracował :			02.2009			
Opracował :			02.2009			
Sprawdził :	*mgr inż. Krzysztof Drąg*	PDK/0183/POOS/05	02.2009		Stadium:	*PROJEKT BUDOWLANY*

Podziałka 1:100
Format A1

PRACOWNIA PROJEKTOWA Architektoniczno - Konstrukcyjna
Inż. ARTUR LUDOMIRSKI
31-872 Kraków , os.Dywizjonu 303 tel.11/110a
tel./fax. (012) 649-07-59

DKT EXPERT
Kraków , ul. Wrocławska 53
tel (12) 632-93-73
fax (12) 632-93-56

Nr proj. *KP/1002K/08-PB*
Nr rys. **K-04**
Rewizja

Wszelkie prawa autorskie zastrzeżone, ze szczególnym uwzględnieniem przepisów Ustawy o prawie autorskim (Dz. U. Nr 34/52 poz. 234 wraz z późniejszymi zmianami). Każde wykorzystanie, powielanie i rozpowszechnianie możliwe jest za zgodą autorskiej jednostki projektowania