


# Profil 1

## Podziałka 1:100/1000

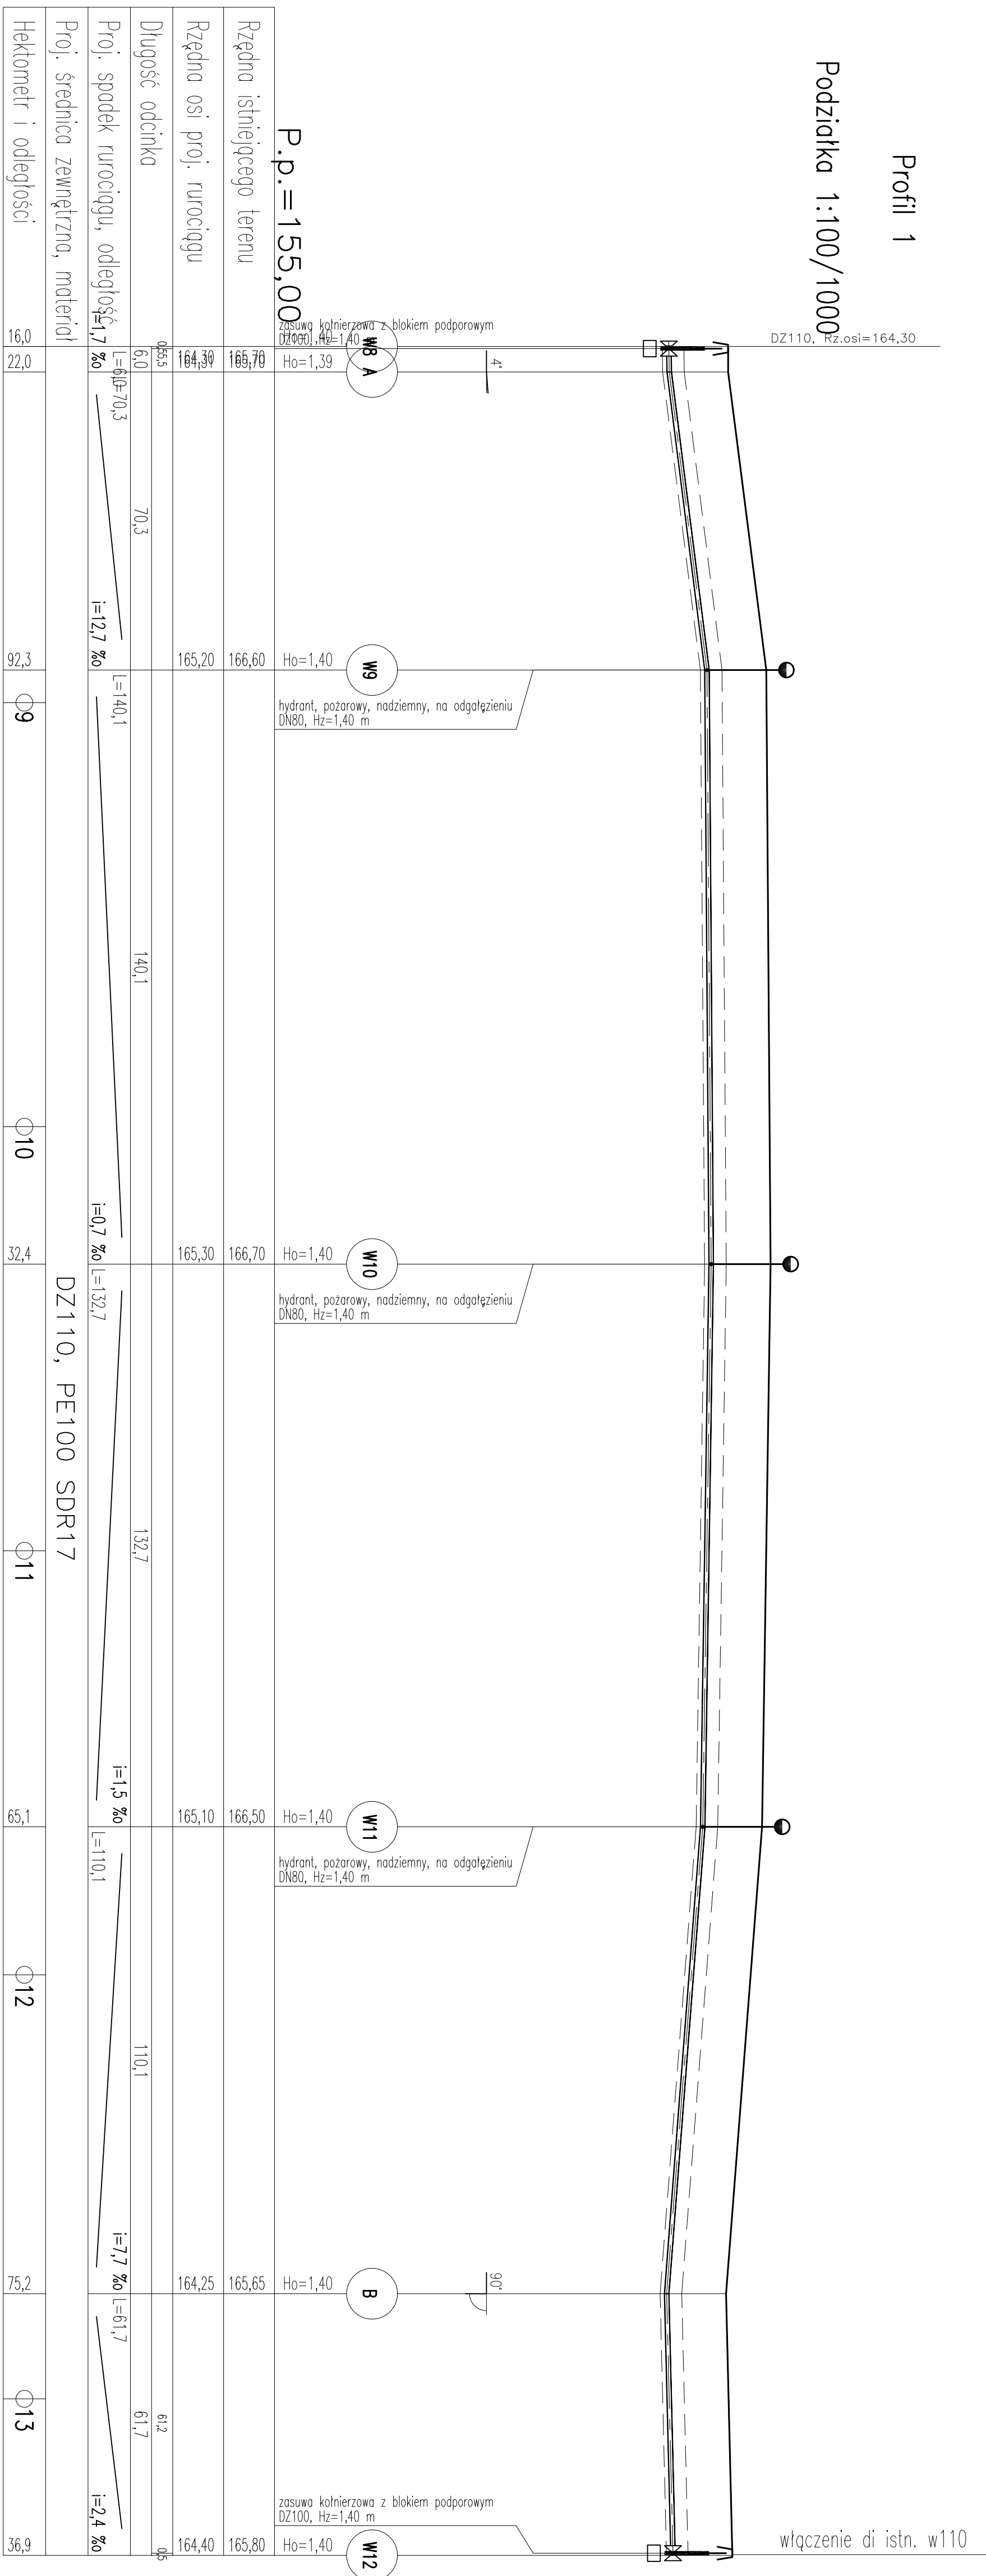

# PROFIL WODOCIĄGU OD WĘZŁA W8 DO W12

## PODZ. 1:100/1000

Długość wszystkich przewodów: 520,9 [m]

Nr profilu	Nazwa	Długość [m]	Węzły
1	Profil 1	520,9	W8-W12

Projektował: mgr inż. A. Prokopowicz	Podziałka: 1:100/1000	Stadium: PB+PW
Sprawdził: mgr inż. L. Szadłowska	Investor: GMINA STRZELIN	
upr. proj. 41/84/WBPP	Objekt: Kandydacja sanitarna i sieć wodociągowa dla miejscowości Szczawin	
Nazwisko: Prokopicz	Data: 02.2008	
Zastrzeżenie: Zastrzeżenie się prawem autorskim		
PRACOWNIA PROJEKTOWA ANNA PROKOPOWICZ		
Numer rysunku: 11	PROFIL WODOCIĄGU OD WĘZŁA W8 DO W12	