Województwo: **dolnośląskie**
Powiat: **strzeliński**
Gmina: **Strzelin**
Obręb: **miasto Strzelin**
działki nr:
2/1, 2/2 2/3, 2/4 Am 5

MAPA SYTUACYJNO – WYSOKOŚCIOWA
Skala 1:500
dla celów projektowych
Wykonano w Przedsiębiorstwie Geodezyjno – Usługowym GEOS
Na podstawie mapy zasadniczej i mapy ewidencji gruntów i budynków wpisanych do Państwowego Zasobu Geodezyjnego i Kartograficznego
Arkusze mapy: 463.341.0722, 0811, 0333, 0244

Sporządził:
mgr inż. Jerzy SATORA
GEODETA UPRAWNIONY
Nr uprawnień 7112
ul. Cicha 34
57-100 STRZELIN
tel. (0-71) 219 ...

GEOS PRZEDSIĘBIORSTWO Geodezyjno-Usługowe
mgr inż. Jerzy Satora
57-100 STRZELIN, ul. Żeromskiego 1-1A
tel. 071 392 22 94
Nr 4.0001-25-63 Regon 931594007

Na podstawie zlecenia
DZ 2721/2007
KERG 2619-296/2007

Aktualizacja mapy została wykonana przez PGU „GEOS" w m-cu maju 2008 r.

PRZEDSIĘBIORSTWO GEODEZYJNO-USŁUGOWE „GEOS" mgr inż. Jerzy SATORA 57-100 STRZELIN, ul. Cicha 34 tel. (0-71) 219 ...

STRZELIN, dnia 29.05.2008 r.
Kierownik Referatu Gospodarki Nieruchomościami Miejskiego Ośrodka Gospodarki Komunalnej w Strzelinie ... zaświadcza, że przedłożony plan sytuacyjno-wysokościowy w skali 1:500 jest aktualizacją treści mapy zasadniczej z rejestru użytków gruntowych i budynków w zakresie niezbędnym do wykonania projektu budowlanego pod budowę ... na działce ... w obrębie ... miasta Strzelin.
Aktualizacja mapy została wykonana przez ... na podstawie ... z dnia ... Nr ...
Kierownik Referatu ...
Strzelin, dnia 29.05.2008 r.
Kierownik Referatu ...
mgr inż. ... Nr uprawnień ...
pieczęć imienna i podpis

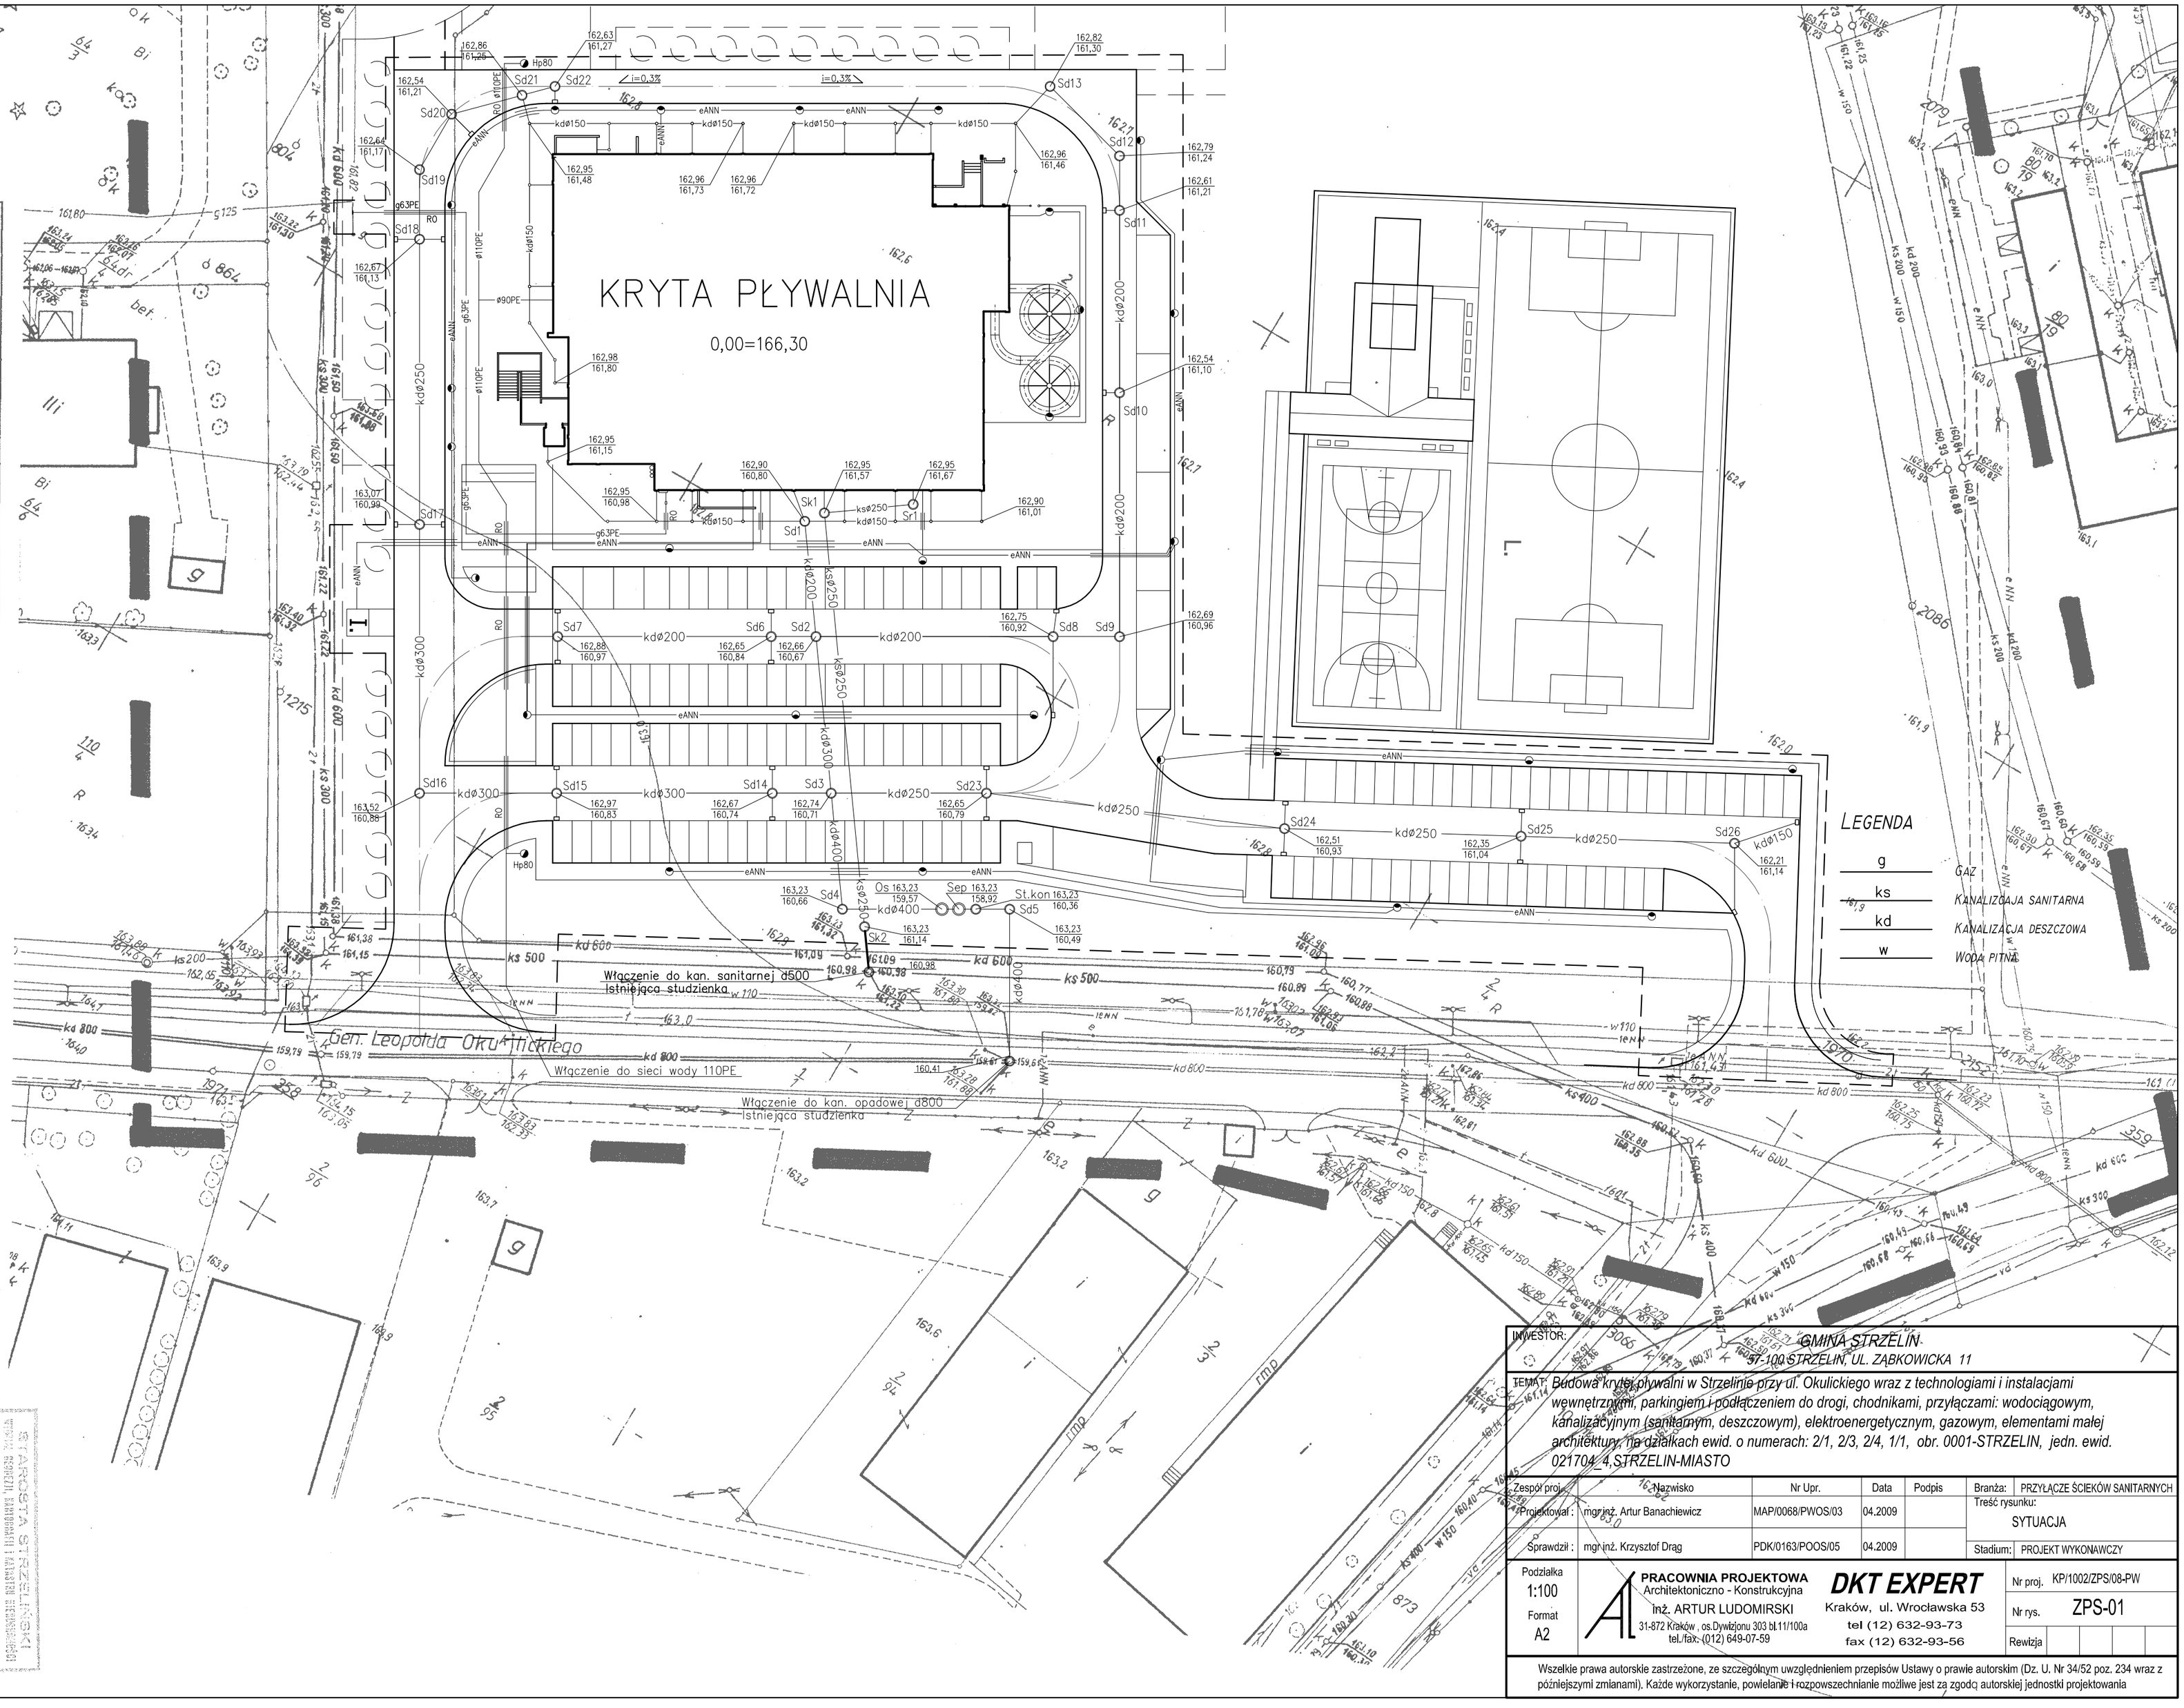

INWESTOR: *GMINA STRZELIN*
57-100 STRZELIN, UL. ZĄBKOWICKA 11

TEMAT: *Budowa krytej pływalni w Strzelinie przy ul. Okulickiego wraz z technologiami i instalacjami wewnętrznymi, parkingiem i podłączeniem do drogi, chodnikami, przyłączami: wodociągowym, kanalizacyjnym (sanitarnym, deszczowym), elektroenergetycznym, gazowym, elementami małej architektury, na działkach ewid. o numerach: 2/1, 2/3, 2/4, 1/1, obr. 0001-STRZELIN, jedn. ewid. 021704_4.STRZELIN-MIASTO*

Zespół proj.	Nazwisko	Nr Upr.	Data	Podpis
Projektował :	mgr inż. Artur Banachiewicz	MAP/0068/PWOS/03	04.2009	
Sprawdził :	mgr inż. Krzysztof Drąg	PDK/0163/POOS/05	04.2009	

Branża: PRZYŁĄCZE ŚCIEKÓW SANITARNYCH
Treść rysunku: SYTUACJA
Stadium: PROJEKT WYKONAWCZY

Podziałka 1:100
Format A2

PRACOWNIA PROJEKTOWA
Architektoniczno - Konstrukcyjna
inż. ARTUR LUDOMIRSKI
31-872 Kraków , os.Dywizjonu 303 bl.11/100a
tel./fax. (012) 649-07-59

DKT EXPERT
Kraków, ul. Wrocławska 53
tel (12) 632-93-73
fax (12) 632-93-56

Nr proj. KP/1002/ZPS/08-PW
Nr rys. ZPS-01
Rewizja

Wszelkie prawa autorskie zastrzeżone, ze szczególnym uwzględnieniem przepisów Ustawy o prawie autorskim (Dz. U. Nr 34/52 poz. 234 wraz z późniejszymi zmianami). Każde wykorzystanie, powielanie i rozpowszechnianie możliwe jest za zgodą autorskiej jednostki projektowania