


ŚCIANA W OSI "14" skala 1:100

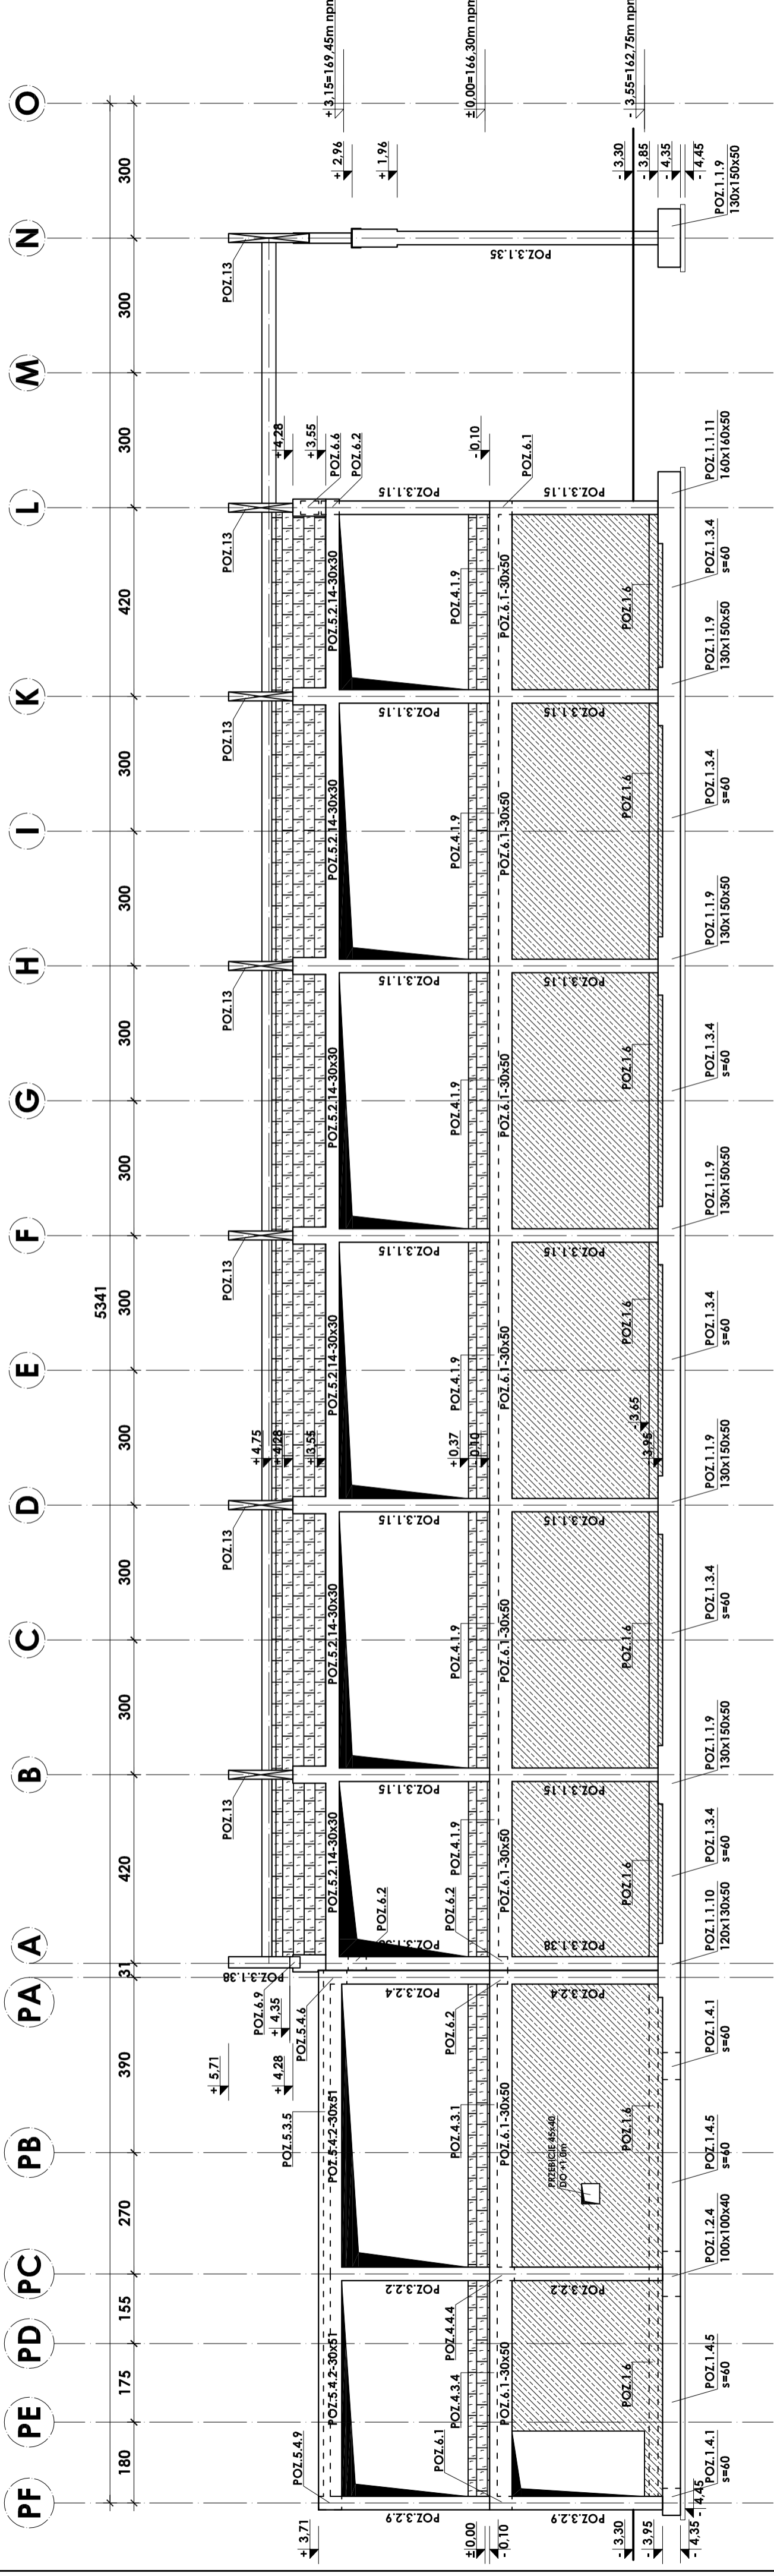

± 0.00=166.30m npm
Beton B37 W6, B25
Stal # A-III (BST-500S)
Stal Ø A-0 (S10S)

UWAGI:
 1. KONSTRUKCJE OBIEKTU ROZPATRYWAĆ ŁĄCZNIE
 Z PROJEKTAMI ARCHITEKTONICZNYMI I BRANŻOWYMI
 2. ODBIÓR ROBÓT ŻELBETOWYCH WG PN/B-04280,
 PN/B-10144 ORAZ SPECYFIKACJI TECHNICZNEJ

INWESTOR: GMINA STRZELIN 57-100 STRZELIN, UL. ZAPKOWICKA 11		DATA: 02/2008		NUMER: 11782	
TEMAT: Budowa krytej pływalni w Strzeliu przy ul. Okulickiego wraz z instalacjami wewnętrznymi, parkingiem i podłączeniem do drogi, chodnikami, przyłączami: wodociągowym, kanalizacyjnym (sanitarnym, deszczowym), elektroenergetycznym, gazowym, elementami malej architektury, na działkach ewid. o numerach: 271, 273, 274, 1/1, obr. miasto Strzelin, jedn. ewid. 021704_4		PROJEKTOWAŁ: inż. Artur Ludomirski		OPROJENOWAŁ: inż. Artur Ludomirski	
PROJEKTOWAŁ: inż. Artur Ludomirski		OPROJENOWAŁ: inż. Artur Ludomirski		WYKONAŁ: SZPIWA W OŚCI 14	
