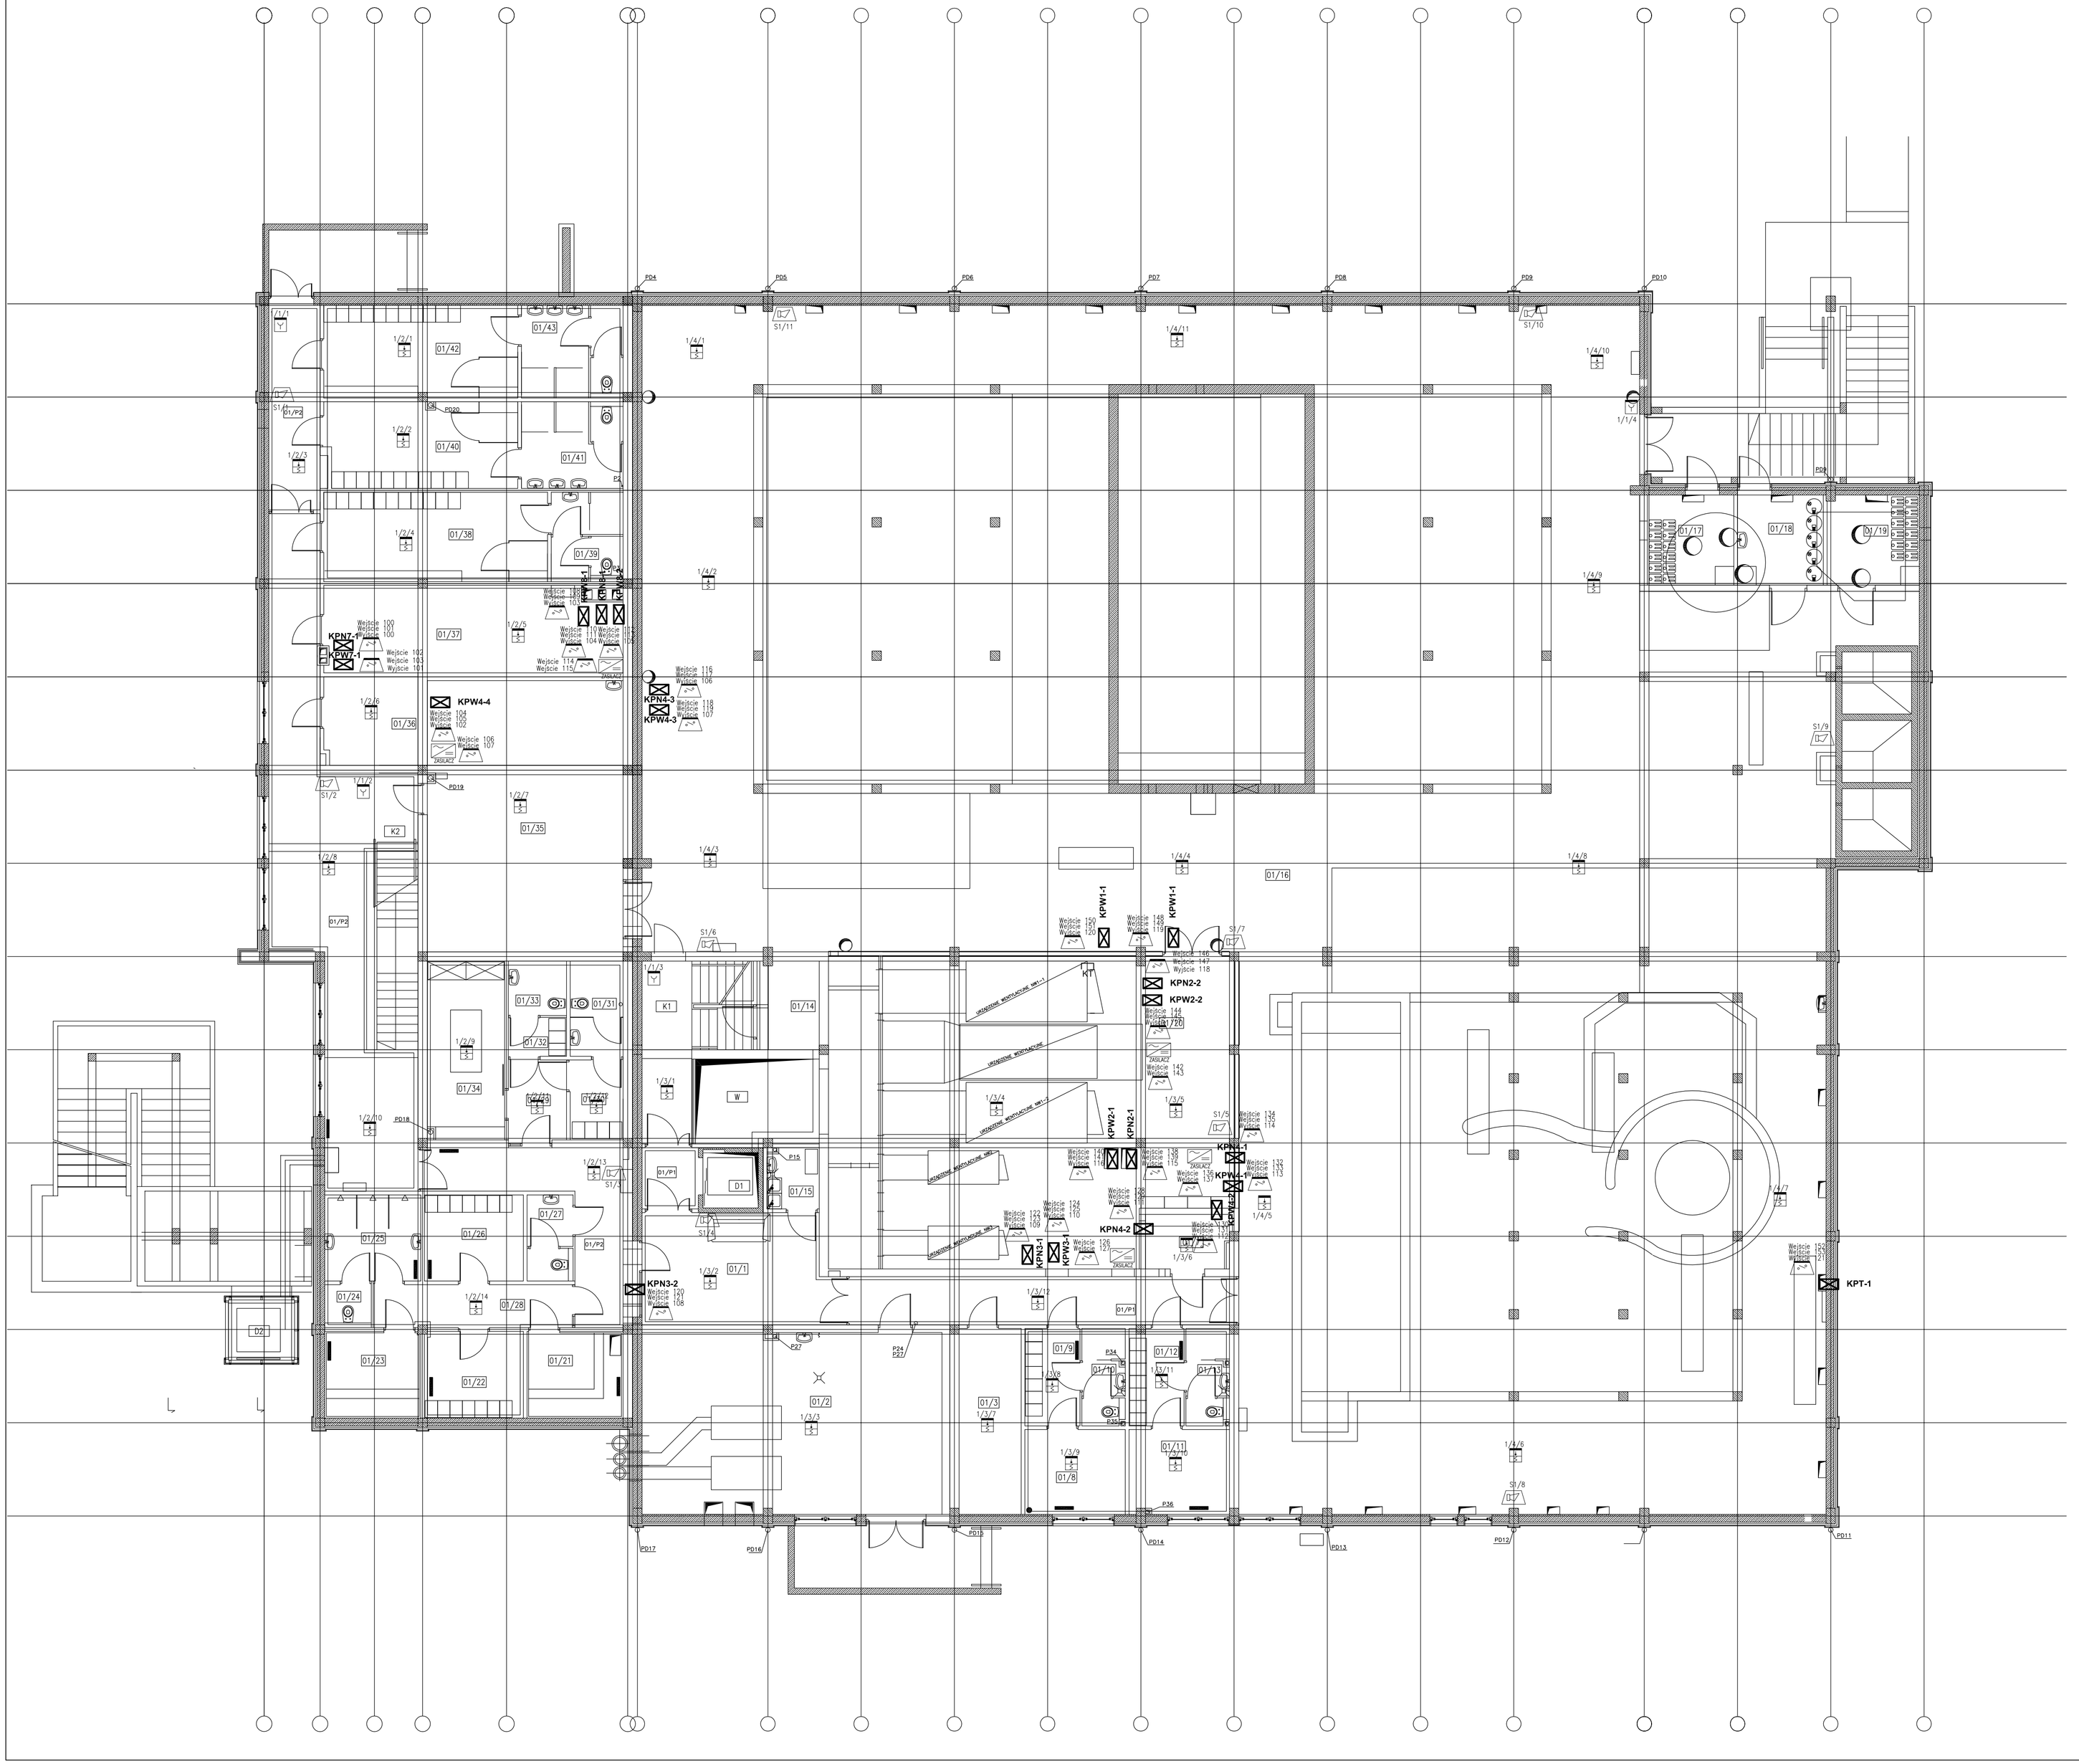

LEGENDA

CSP	– Centrala sygnalizacji pożaru BMZ Integral C z wewnętrznym polem obsługi i drukarką
UTA	– Urządzenie transmisji alarmu
TS	– Tablica synoptyczna
ZASILACZ	– Certyfikowany zasilacz MERAWEX ZSP 135-D-5A
1/1/1	– Multisensorowa czujka CUBUS MTD 533 z gniazdem USB 501–1
1/1/1 Y	– Ręczny ostrzegacz pożarowy MCP 545–1
Wejście 101 Wejście 102 Wyjście 101	– Moduł sterująco–nadzorujący BA–013 z obudową
	– Sygnalizator akustyczny Y04
KPN4-1	– Klapa pożarowa
Nr pętli 1/1/1 Nr grupy; Nr elementu w grupie	– Oznaczenia numeryczne przy elementach

INWESTOR:
GMINA STRZELIN
57-100 STRZELIN, UL. ZĄBKOWICKA 11

TEMAT: *Budowa krytej pływalni w Strzelinie przy ul. Okulickiego wraz z technologiami i instalacjami wewnętrznymi, parkingiem i podłączeniem do drogi, chodnikami, przyłączami: wodociągowym, kanalizacyjnym (sanitarnym, deszczowym), elektroenergetycznym, gazowym, elementami małej architektury, na działkach ewid. o numerach: 2/1, 2/3, 2/4, 1/1, obr. 0001-STRZELIN, jedn. ewid. 021704_4,STRZELIN-MIASTO*

Zespół proj.	Nazwisko	Nr Upr.	Data	Podpis	Branża: Elektryczna
Projektował :	*mgr inż. M. Czerniejewski*	808/63	04.2009		Treść rysunku:
Opracował :			04.2009		*Plan instalacji sygnalizacji pożaru - poziomie*
Opracował :			04.2009		
Opracował :			04.2009		
Sprawdził :	*mgr inż. J. Oroki*	GP-I/4388/111/07	04.2009		Stadium: PROJEKT WYKONAWCZY

Podziałka 1:100

PRACOWNIA PROJEKTOWA Architektoniczno - Konstrukcyjna
inż. ARTUR LUDOMIRSKI
31-872 Kraków, os.Zwycięzcy 303/d/111/03a tel./fax. (012) 648-07-09
DKT EXPERT
Kraków, ul. Wrocławska 53
tel (12) 632-93-73
fax (12) 632-93-56

Nr proj. *KP/1002/4/08-PW*
Nr rys. ***E-27***
Rewizja

Wszelkie prawa autorskie zastrzeżone, ze szczególnym uwzględnieniem przepisów Ustawy o prawie autorskim (Dz. U. Nr 34/52 poz. 234 wraz z późniejszymi zmianami). Każde wykorzystanie, powielanie i rozpowszechnienie możliwe jest za zgodą autorskiej jednostki projektowania