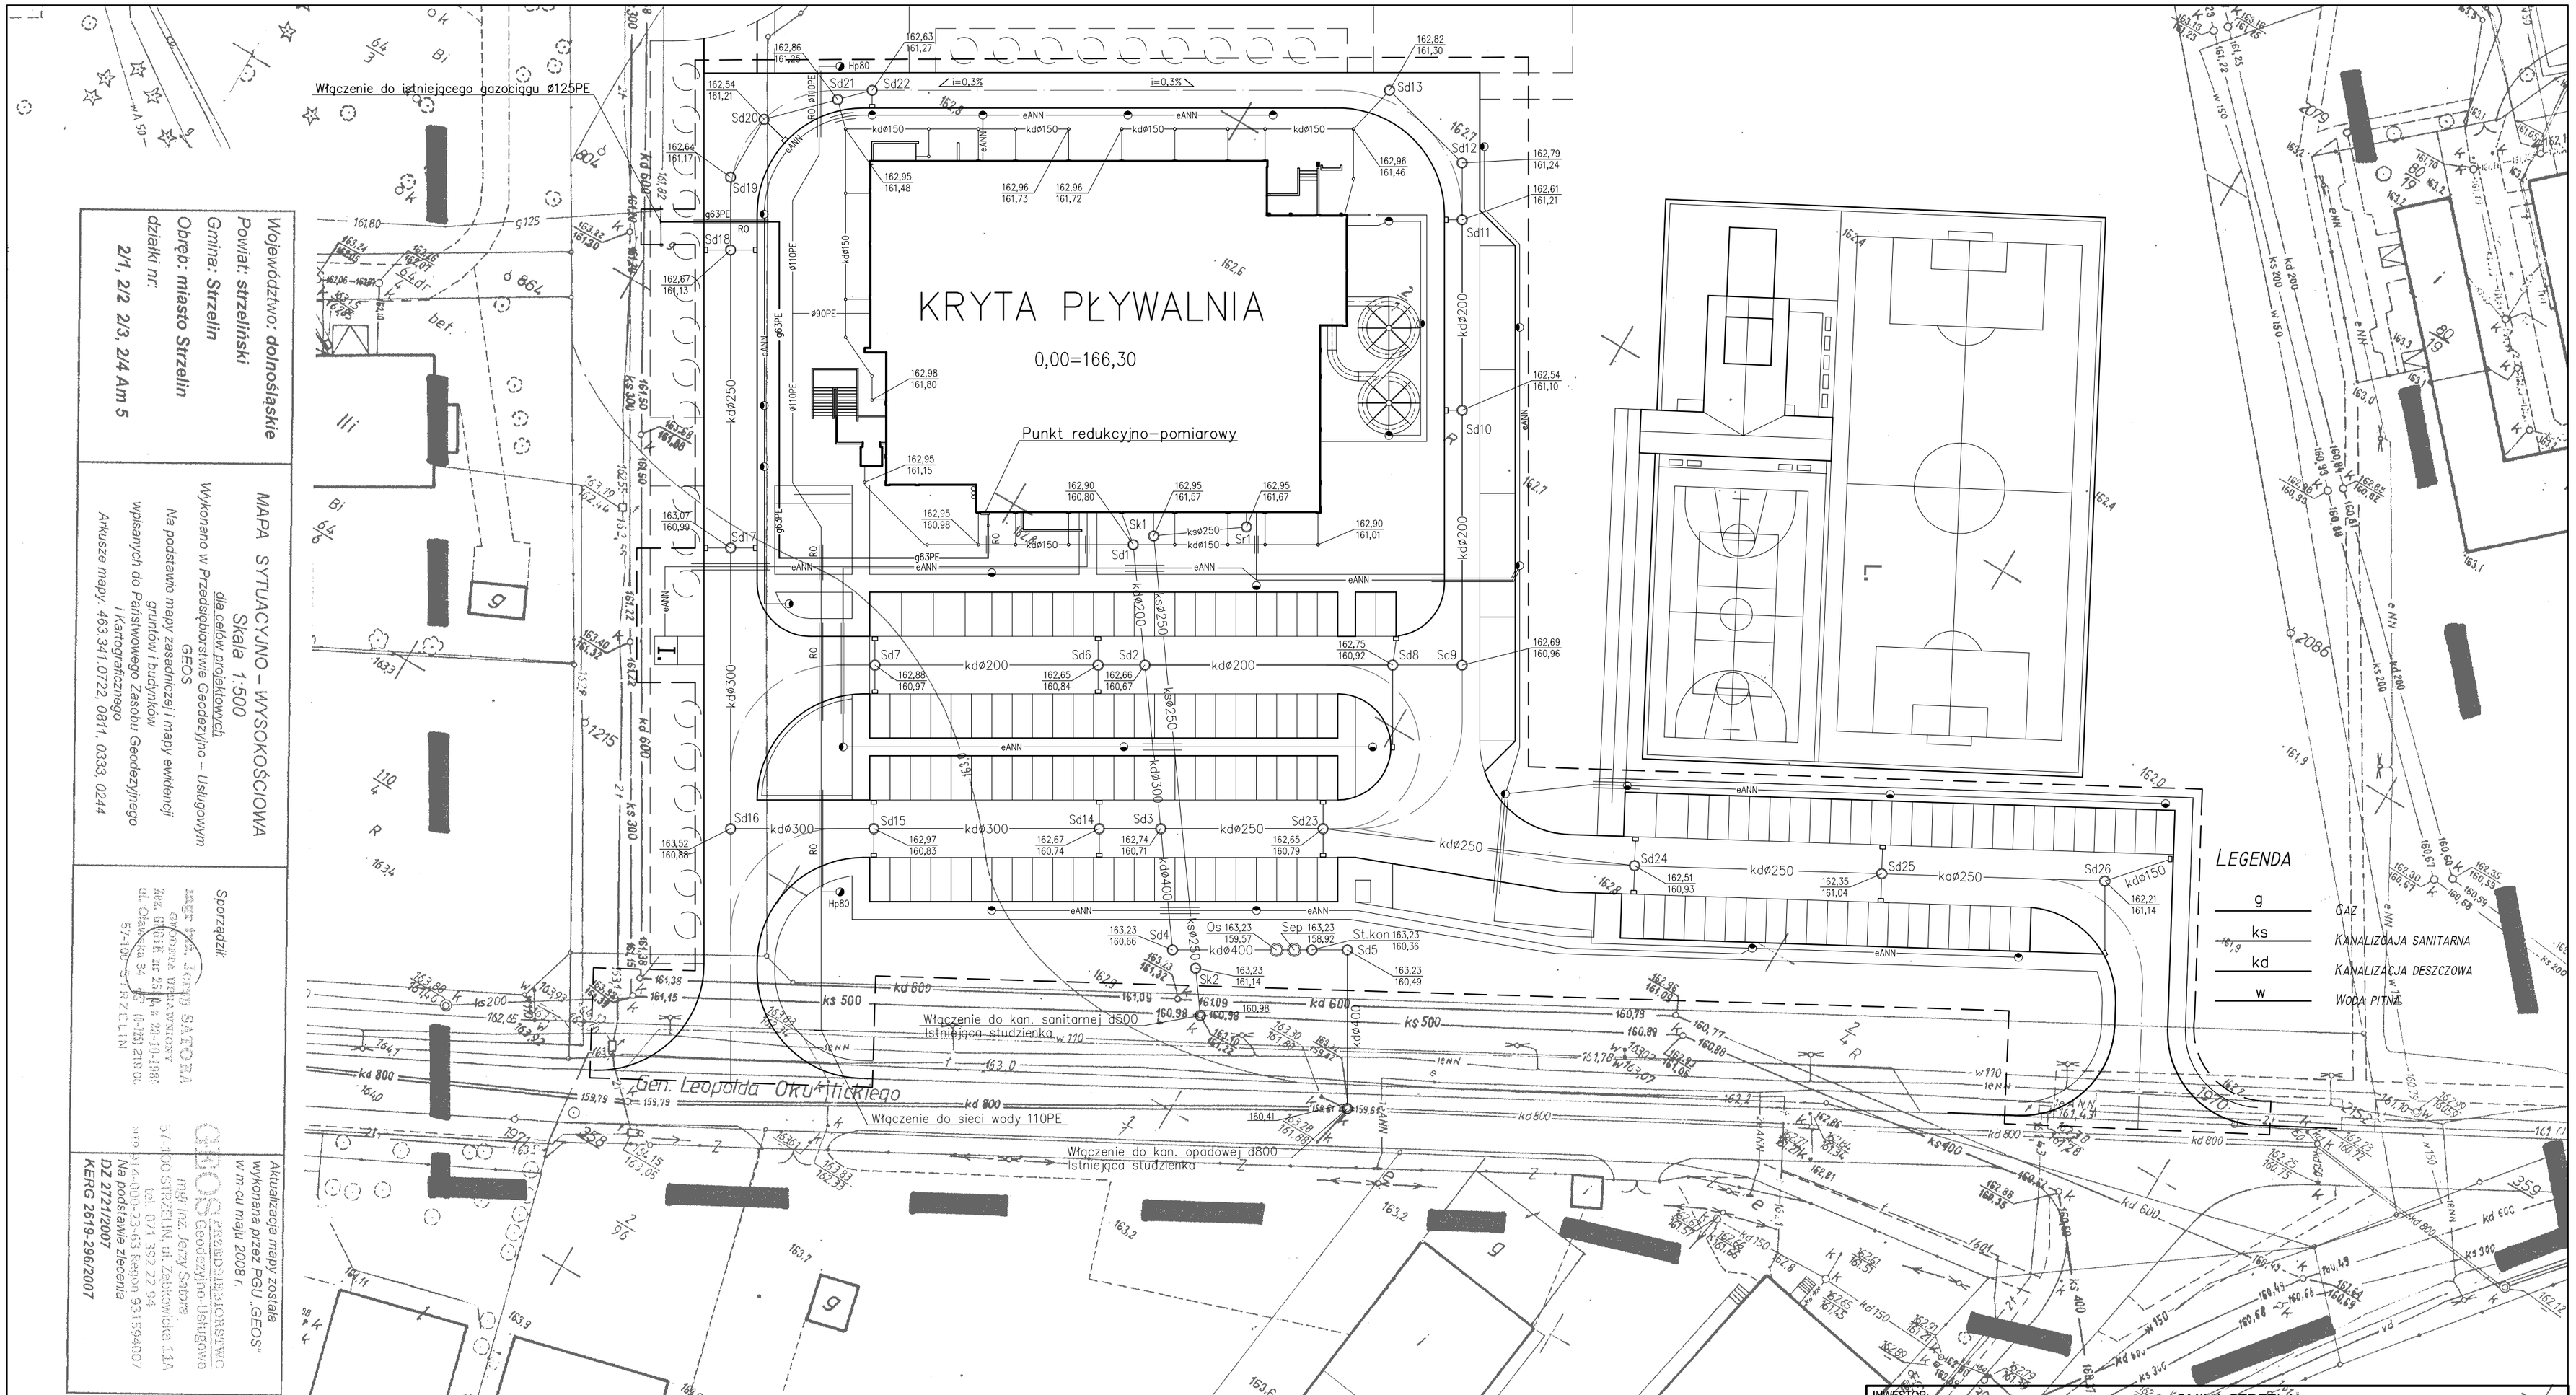

Województwo: **dolnośląskie**
Powiat: **strzeliński**
Gmina: **Strzelin**
Obręb: **miasto Strzelin**
działki nr:
2/1, 2/2 2/3, 2/4 Am 5

MAPA SYTUACYJNO – WYSOKOŚCIOWA
Skala 1:500
dla celów projektowych
Wykonano w Przedsiębiorstwie Geodezyjno – Usługowym GEOS
Na podstawie mapy zasadniczej i mapy ewidencji gruntów i budynków wpisanych do Państwowego Zasobu Geodezyjnego i Kartograficznego
Arkusze mapy: 463.341.0722, 0811, 0333, 0244

Sporządził:
mgr inż. Jerzy SATORA
GEODETA UPRAWNIONY
Nr ew. 6201 nr 2516 z 20-10-1986
ul. Ciasna 34 [illegible] (0-26) 219 00.
57-100 STRZELIN

Aktualizacja mapy została wykonana przez PGU „GEOS" w m-cu maju 2008 r.

PRZEDSIĘBIORSTWO Geodezyjno-Usługowe
mgr inż. Jerzy Satora
57-100 STRZELIN, ul. Ząbkowicka 1-1A
tel. 071 392 22 94
NIP 914-000-23-63 Regon 931594007
Na podstawie zlecenia
DZ 2721/2007
KERG 2619-296/2007

STAROSTA STRZELIŃSKI
WYDZIAŁ GEODEZJI, KARTOGRAFII I KATASTRU NIERUCHOMOŚCI
Zgodność z oryginałem potwierdzam
Na podstawie § 4 ust. 1 pkt 1 rozporządzenia Ministra Rozwoju Regionalnego i Budownictwa z dnia 29 października 2001 r. (Dz. U. Nr 138, poz. 1545) o ustalaniu treści mapy zasadniczej i jej wzorach, oraz § 1