



- OZNACZENIA:
- instalacja kanalizacji sanitarnej (rury PCV)
  - rurociąg wody zimnej
  - rurociąg wody ciepłej
  - rurociąg wody cyrkulacyjnej
  - Dn15-50 Rury stalowe ocynkowane
  - Ø16-Ø25 Rury z PP
  - ⊗ piony kanalizacji sanitarnej
  - ⊗ piony wody pitnej
  - hydrant p.poz. wężkowy Dn25, z węzłem 30m

Nazwa: STRZELIŃSKI OŚRODEK KULTURY, Szosowa 1, A. Mościewicz 2	
Forma: PRZEŁIWOVA STRZELIŃSKIEGO OŚRODKA KULTURY	
Temat: WEWNĘTRZNE INSTALACJE WODNO-KANALIZACYJNE	
Pracownik: P.W. Jędrzejewski	Strona: 02
Pracownik: R.Ż. PATERNA	Długość: 0,206
Miejscowość: Ustka Miasto (Gmina Szosna)	
Pracownik: mgr inż. Jarosław Kucharski, upr. nr 513086	
Pracownik: Ustka Miasto (Gmina Szosna)	Strona: 02
Pracownik: mgr inż. Jarosław Kucharski, upr. nr 513086	

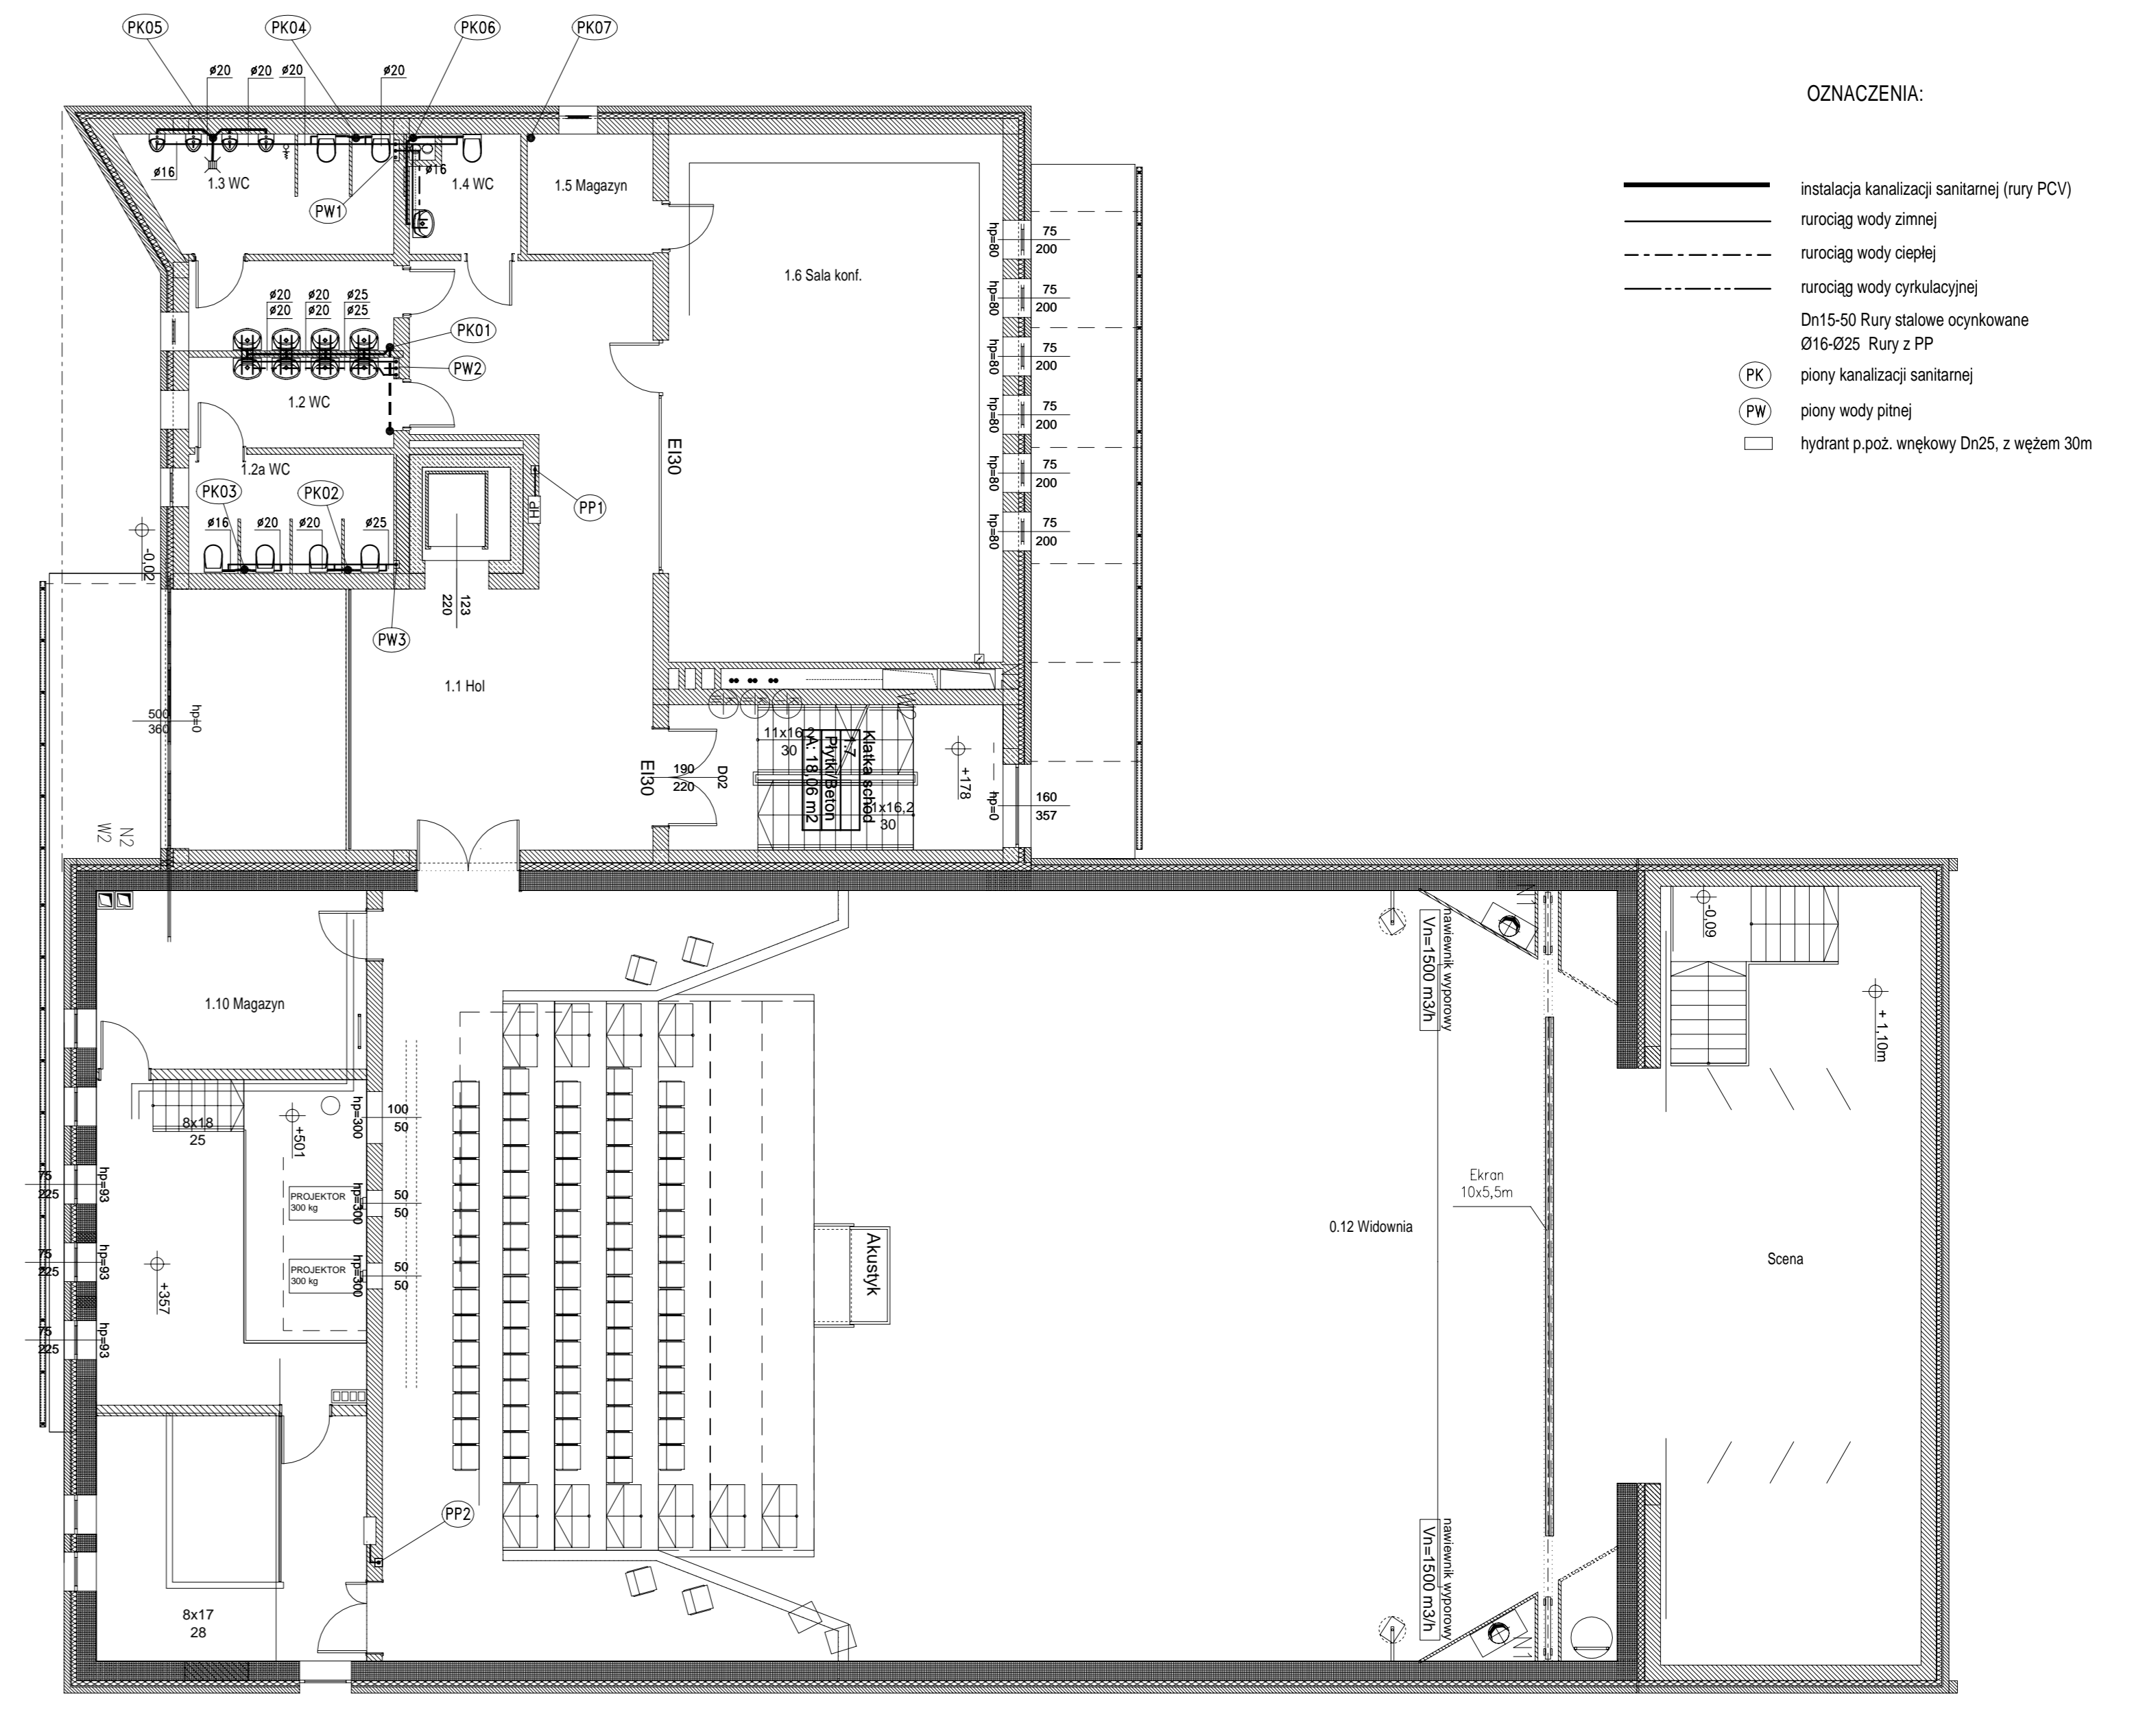


- OZNACZENIA:
- instalacja kanalizacji sanitarnej (rury PCV)
  - rurociąg wody zimnej
  - rurociąg wody ciepłej
  - rurociąg wody cyrkulacyjnej
  - Dn15-50 Rury stalowe ocynkowane
  - Ø16-Ø25 Rury z PP
  - ⊗ piony kanalizacji sanitarnej
  - ⊗ piony wody pitnej
  - hydrant p.poz. wężkowy Dn25, z węzłem 30m

Nazwa: STRZELIŃSKI OŚRODEK KULTURY, Szosowa 1, A. Mościewicz 2	
Forma: PRZEŁIWOVA STRZELIŃSKIEGO OŚRODKA KULTURY	
Temat: WEWNĘTRZNE INSTALACJE WODNO-KANALIZACYJNE	
Pracownik: P.W. Jędrzejewski	Strona: 03
Pracownik: R.Ż. PATERNA	Długość: 0,206
Miejscowość: Ustka Miasto (Gmina Szosna)	
Pracownik: mgr inż. Jarosław Kucharski, upr. nr 513086	
Pracownik: Ustka Miasto (Gmina Szosna)	Strona: 03
Pracownik: mgr inż. Jarosław Kucharski, upr. nr 513086	

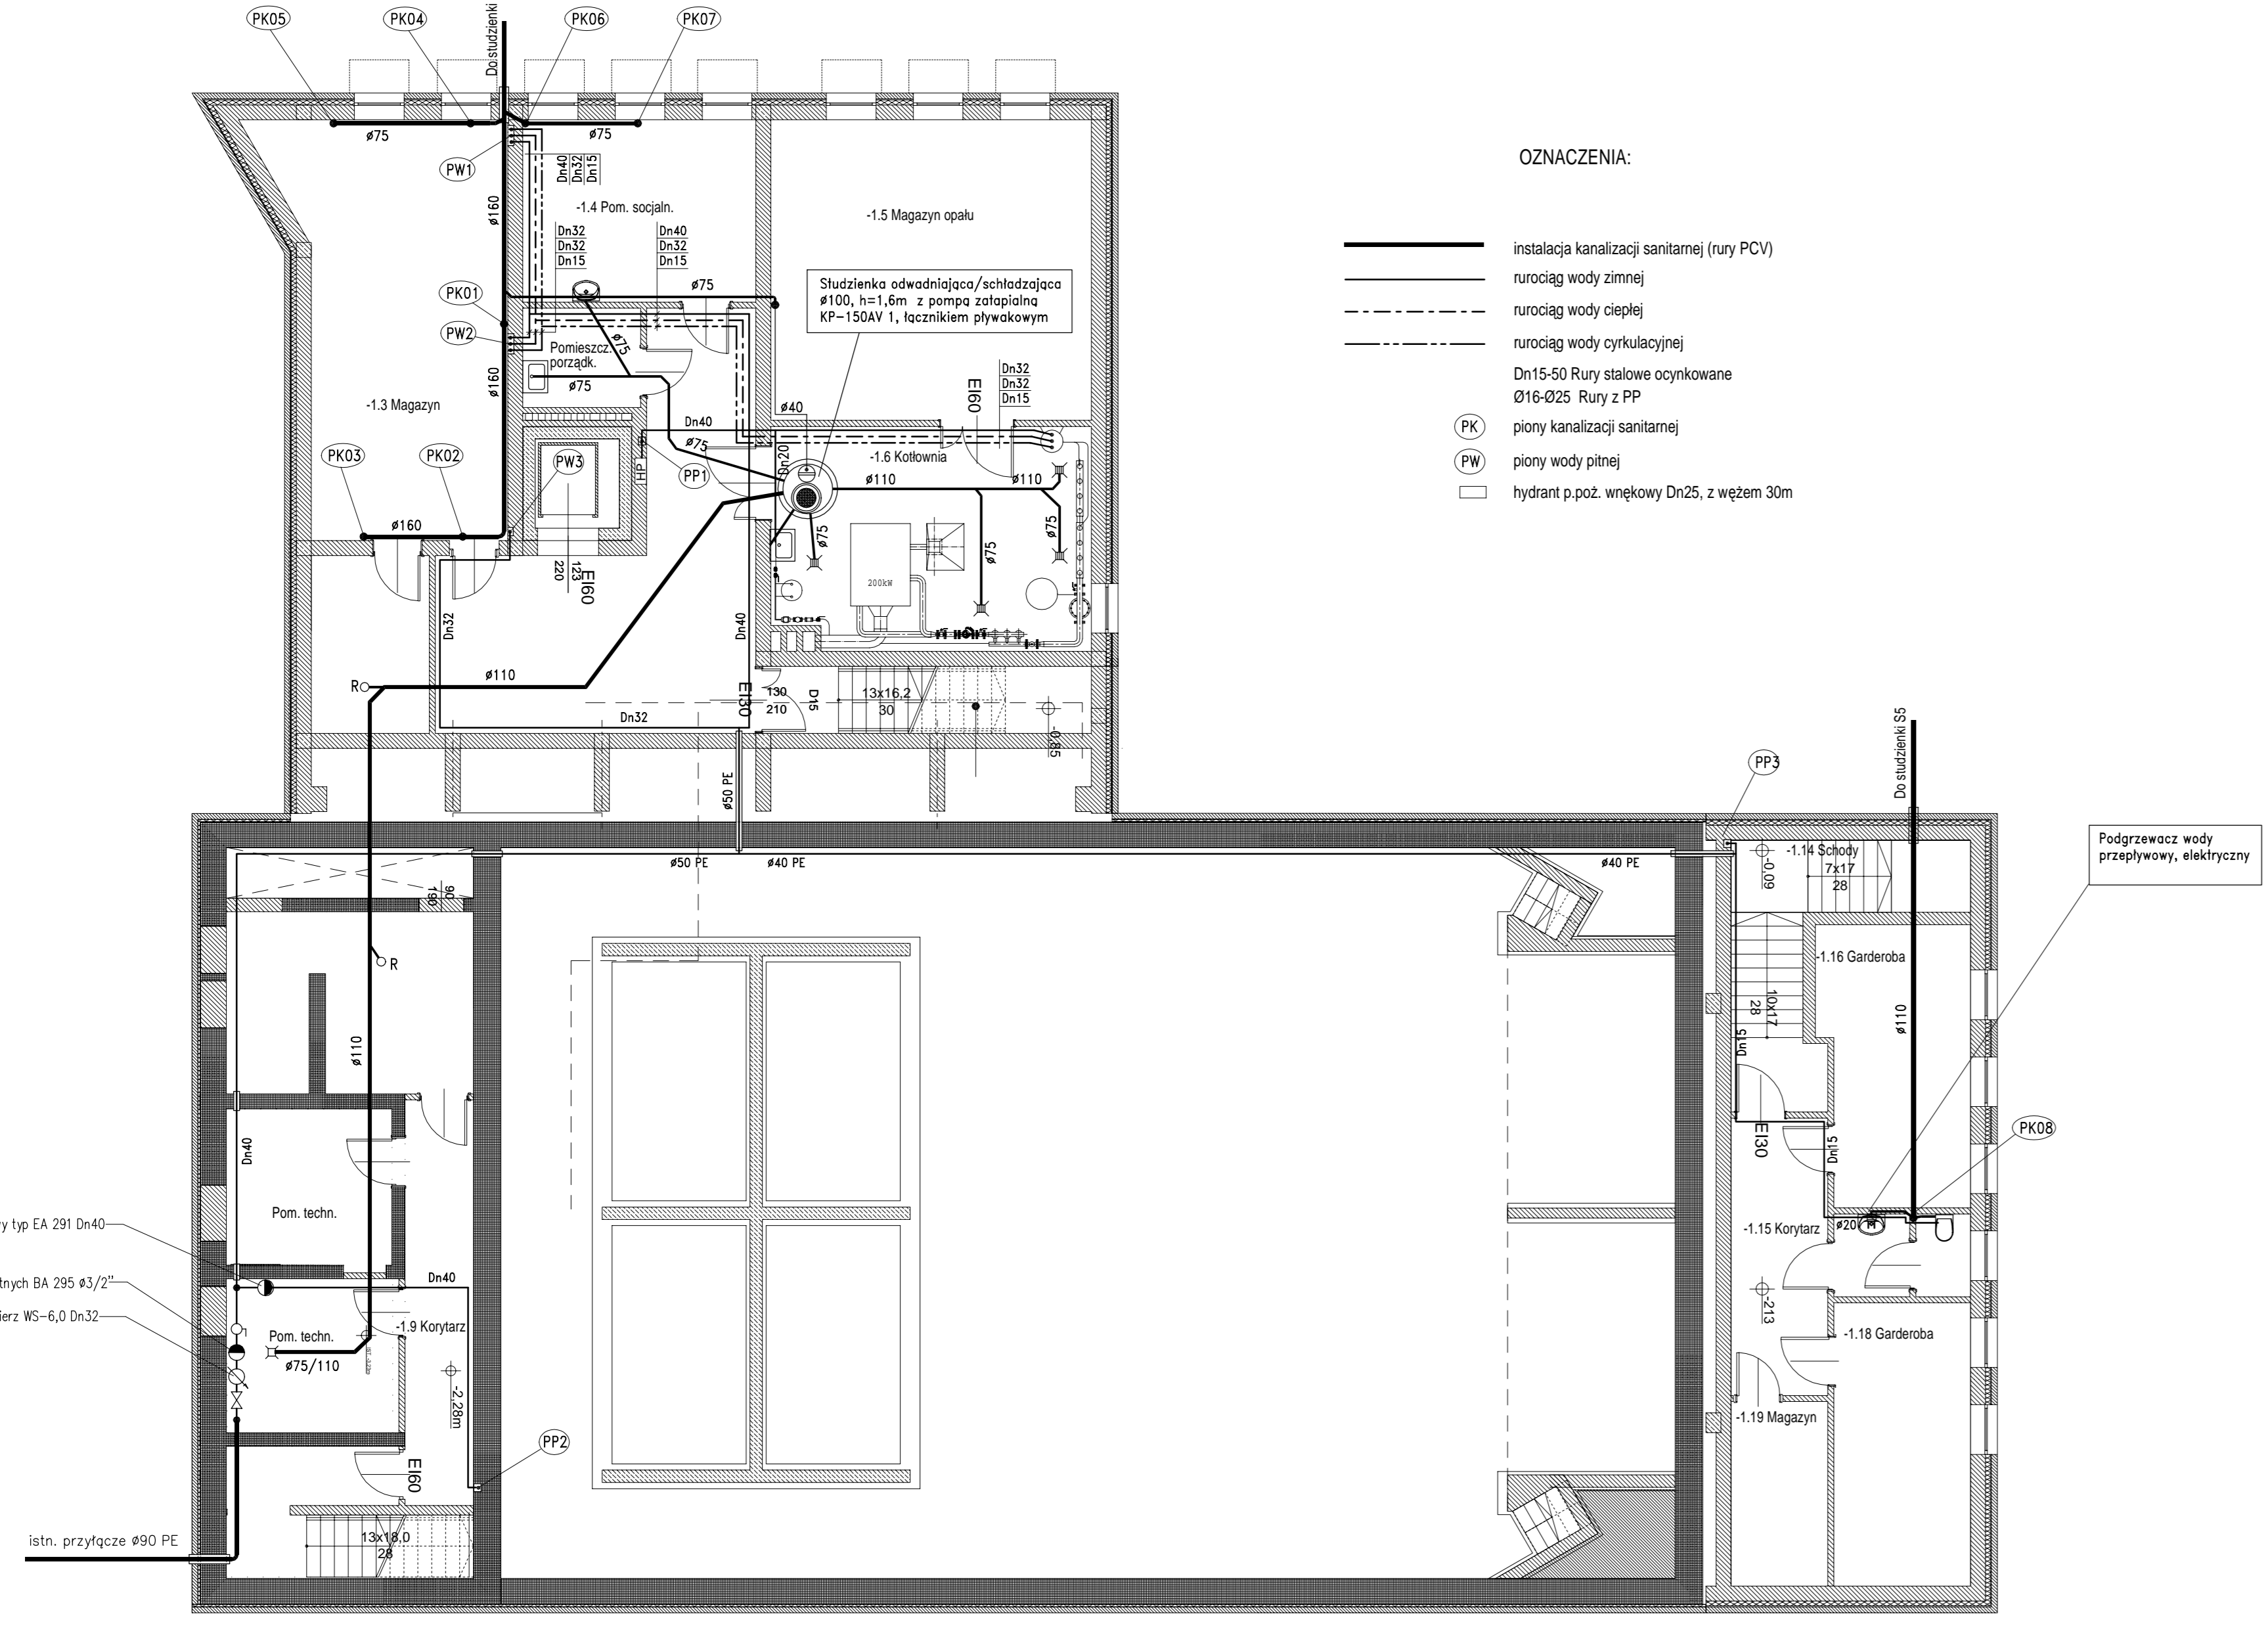

- OZNACZENIA:
- instalacja kanalizacji sanitarnej (rury PCV)
  - rurociąg wody zimnej
  - rurociąg wody ciepłej
  - rurociąg wody cyrkulacyjnej
  - Dn15-50 Rury stalowe ocynkowane
  - Ø16-Ø25 Rury z PP
  - ⊗ piony kanalizacji sanitarnej
  - ⊗ piony wody pitnej
  - hydrant p.poz. wężkowy Dn25, z węzłem 30m

Nazwa: STRZELIŃSKI OŚRODEK KULTURY, Szosowa 1, A. Mościewicz 2	
Forma: PRZEŁIWOVA STRZELIŃSKIEGO OŚRODKA KULTURY	
Temat: WEWNĘTRZNE INSTALACJE WODNO-KANALIZACYJNE	
Pracownik: P.W. Jędrzejewski	Strona: 01
Pracownik: R.Ż. PATERNA	Długość: 0,206
Miejscowość: Ustka Miasto (Gmina Szosna)	
Pracownik: mgr inż. Jarosław Kucharski, upr. nr 513086	
Pracownik: Ustka Miasto (Gmina Szosna)	Strona: 01
Pracownik: mgr inż. Jarosław Kucharski, upr. nr 513086	

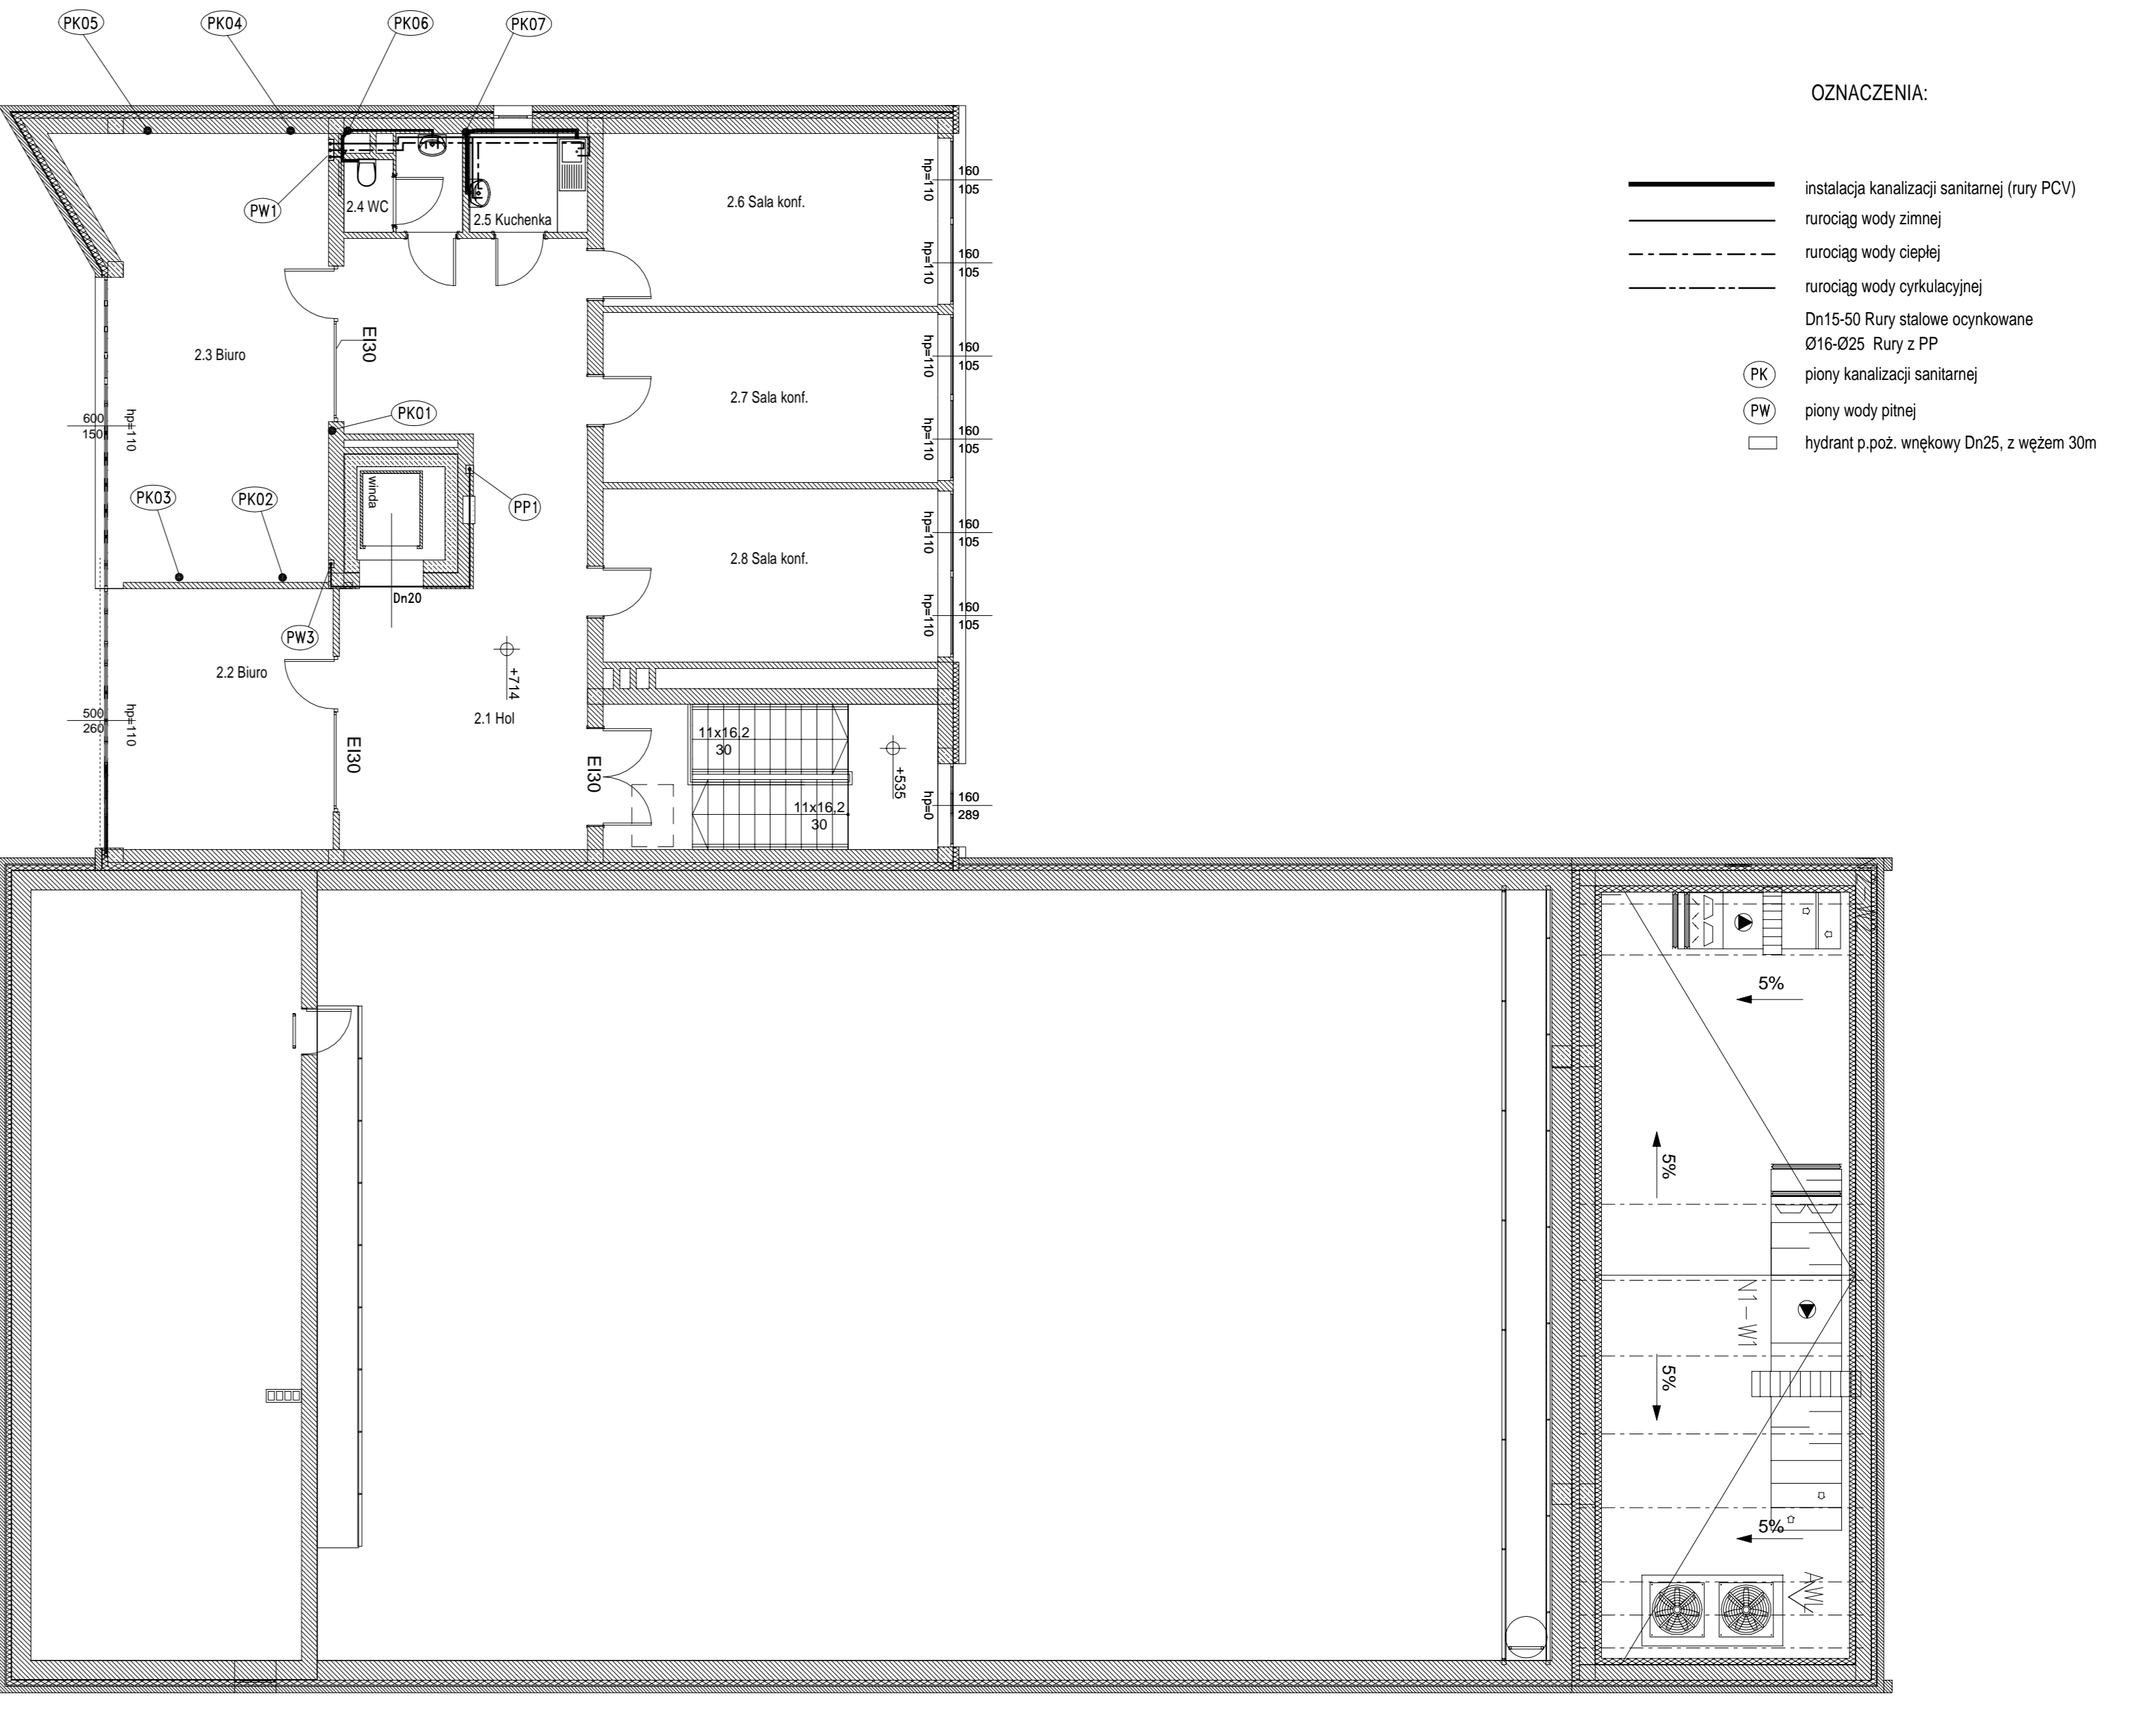

- OZNACZENIA:
- instalacja kanalizacji sanitarnej (rury PCV)
  - rurociąg wody zimnej
  - rurociąg wody ciepłej
  - rurociąg wody cyrkulacyjnej
  - Dn15-50 Rury stalowe ocynkowane
  - Ø16-Ø25 Rury z PP
  - ⊗ piony kanalizacji sanitarnej
  - ⊗ piony wody pitnej
  - hydrant p.poz. wężkowy Dn25, z węzłem 30m

Nazwa: STRZELIŃSKI OŚRODEK KULTURY, Szosowa 1, A. Mościewicz 2	
Forma: PRZEŁIWOVA STRZELIŃSKIEGO OŚRODKA KULTURY	
Temat: WEWNĘTRZNE INSTALACJE WODNO-KANALIZACYJNE	
Pracownik: P.W. Jędrzejewski	Strona: 04
Pracownik: R.Ż. PATERNA	Długość: 0,206
Miejscowość: Ustka Miasto (Gmina Szosna)	
Pracownik: mgr inż. Jarosław Kucharski, upr. nr 513086	
Pracownik: Ustka Miasto (Gmina Szosna)	Strona: 04
Pracownik: mgr inż. Jarosław Kucharski, upr. nr 513086	