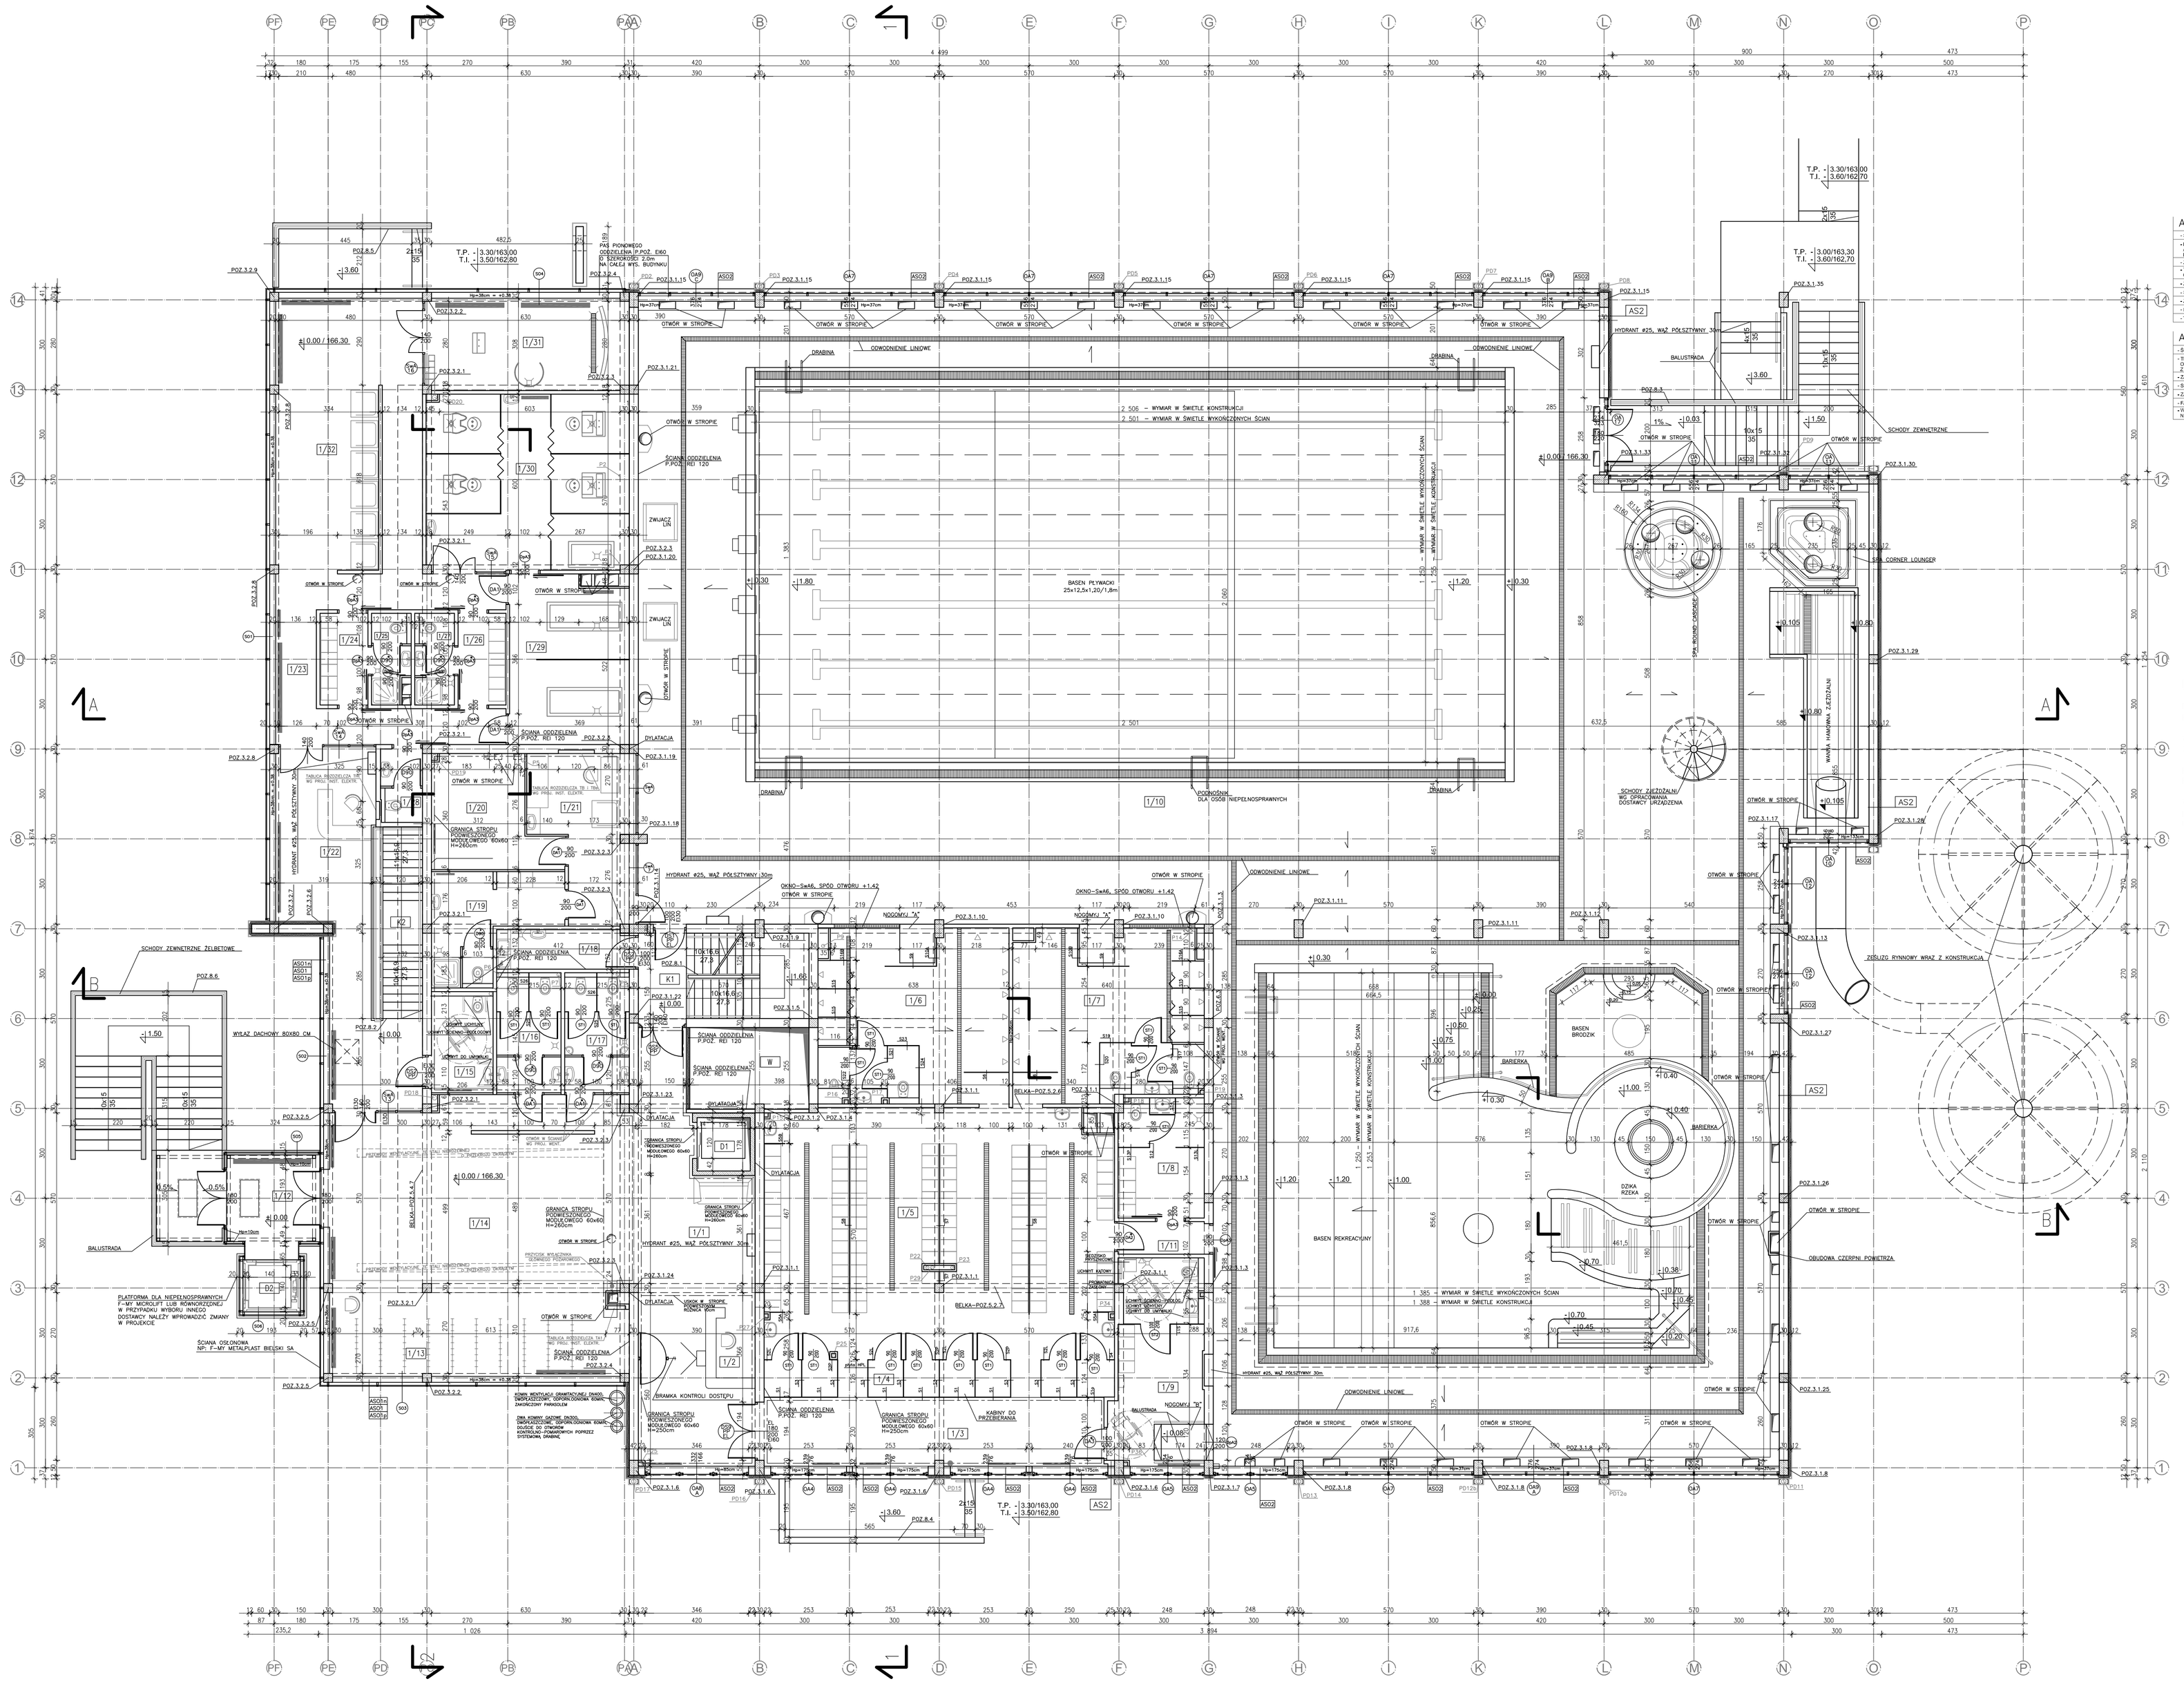

AS1	ŚCIANA PRAWNICZNA	
	- ŚCIANA ŻELBETOWA KONSTRUKCYJNA	GR. 25,0 - 30,0 CM
	- IZOLACJA PIONOWA NP. EMULSJA WODNA ASFALTOWYM MODYFIKOWANYCH KAUCZUKAMI 3X "DYSPERBIT" LUB AQUAFIX 2K FIRMY SCHOMBURG	
	- ZAPRAWA KLEJĄCA DO STYROPIANU NP. VWS CERESIT CT 85	
	- TERMOIZOLACJA Z PŁYT POLIESTRU ESTRUDOWANEGO O WSPÓŁ. PRZEWIANIA CIEPŁA MAKS. 0,032 W/M2K	10,0 CM
	- ZAPRAWA KLEJĄCA NP VWS CERESIT CT 85	
	- SIATKA Z WŁÓKNA SZKLANEGO	
	- ZAPRAWA KLEJĄCA NP VWS CERESIT CT 85	
	- FARBA GRUNTUJĄCA NP CERESIT CT 16	
	- TYNK MOZAIKOWY NP CERESIT CT 177 (DO 5 GM PONIŻEJ TRENU I POWYŻEJ)	

AS2	ŚCIANA NADZIEMNA	
	- ŚCIANA MUROWANA Z PUSTAKÓW MAX / KONSTR. ŻELBET.	25,0-30,0CM
	- TERMOIZOLACJA Z PŁYT STYROPIANOWYCH EPS 70 DO STOSOWANIA W SYSTEMACH "MA PLACKÓW ZE SZKIEM KLEJĄCA I WZMACNIAJĄCĄ"	10,0 CM
	- ZAPRAWA KLEJĄCA DO STYROPIANU NP VWS CERESIT CT 85	
	- SIATKA Z WŁÓKNA SZKLANEGO	
	- ZAPRAWA KLEJĄCA NP VWS CERESIT CT 85	
	- FARBA GRUNTUJĄCA NP CERESIT CT 16	
	- WYPRAWA ELEWACYJNA MINERALNĄ Z FAKTUROZ "KORNIK" NP CERESIT CT 35 (OD POZ. WIENCA NAD PRZYZIEMIEM)	

AS01	ŚCIANA OSŁONOWA Z PROFILI ALUMINIOWYCH Z PRZEKŁADKĄ TERMOIZOLACYJNĄ	
	- GĘSTOŚĆ STOPU ALUMINIOWEGO - ... 2700 KG/M3	
	- STAL NIZWAKUJĄCA STS	
	- PRZEKŁADKI TERMICZNE Z POLIAMIDU WZMOCNIONEGO WŁÓKNEM SZKLANYM	
	- LICZBY PRZYSZŁOŚCI Z KAUCZUKU SYNTETYCZNEGO	
	- SZKLENIE SZYBAMI ZESPOLONYMI (4+6+16) - SZYBA WEWNĘTRZNA BEZPIECZNA, SZYBA ZEWNĘTRZNA TERMOFLOAT	
	- SZKLENIE SZYBAMI ZESPOLONYMI (4+6+16) - SZYBA WEWNĘTRZNA NA OKCAŻDNIE WATRIOM ZUCCHINI Z IR STREFA WRATKOWA	
	- WSPÓŁCZYNNIK PRZENIKANIA CIEPŁA PRZEZ RAMĘ	UR= 2,8-3,5 W/M2K
	- WSPÓŁCZYNNIK PRZENIKANIA CIEPŁA PRZEZ CAŁY WYRÓB	U - 2,4 W/M2K
	- IZOLACYJNOŚĆ AKUSTYCZNA OKIENNA	MAX. RW 35 DB
	- ŚCIANA ZEWNĘTRZNYCH	O GR. 60cm
	- LAKIEROWANIE PROSZKOWE W KOLORZE	

AS01r	ŚCIANA OSŁONOWA Z PROFILI ALUMINIOWYCH Z PRZEKŁADKĄ TERMOIZOLACYJNĄ, SZYBY ZESPOLONE (4+6+16) - SZYBA WEWNĘTRZNA BEZPIECZNA, SZYBA ZEWNĘTRZNA TERMOFLOAT O CZĘŚCI PRAKTYCZNEJ	
	- STYROPIAN EPS NA PLACKACH	10,0 CM
	- ŚCIANA MUROWANA Z PUSTAKÓW MAX	30,0 CM
	- TYNK WEWNĘTRZNY CEMENTOWO-WAPIENNY (W HALI BASENÓW DODATKOWO PŁYTKI CERAMICZNE)	2,0 CM

AS01r	ŚCIANA OSŁONOWA Z PROFILI ALUMINIOWYCH Z PRZEKŁADKĄ TERMOIZOLACYJNĄ, SZYBY ZESPOLONE (4+6+16) - SZYBA WEWNĘTRZNA BEZPIECZNA, SZYBA ZEWNĘTRZNA TERMOFLOAT O CZĘŚCI PRAKTYCZNEJ	
	- STYROPIAN EPS NA PLACKACH	10,0 CM
	- NAPRZÓD ŻELBETOWE LUB PRZYMUROWANE MEWKI (PŁYTKOWI MAX	30,0 CM
	- TYNK WEWNĘTRZNY CEMENTOWO-WAPIENNY	2,0 CM

AS02	ZABUDOWA OTWOROWA OKIENNA I DRZWIOWA Z PROFILI ALUMINIOWYCH Z PRZEKŁADKĄ, TERMOIZOLACYJNĄ,	
	- SZKLENIE SZYBAMI ZESPOLONYMI (4+6+16) - SZYBA WEWNĘTRZNA BEZPIECZNA, SZYBA ZEWNĘTRZNA TERMOFLOAT	- U - 1,1 W/M2K
	- WSPÓŁCZYNNIK PRZENIKANIA CIEPŁA PRZEZ RAMĘ	- UR =2,2 W/M2K
	- WSPÓŁCZYNNIK PRZENIKANIA CIEPŁA PRZEZ CAŁY WYRÓB	- U - 2,4 W/M2K
	- IZOLACYJNOŚĆ AKUSTYCZNA OKIENNA DRZWI	MAX, RW 35 dB
	- LAKIEROWANIE PROSZKOWE W KOLORZE	O GR. 60 um

AS03	ZABUDOWA OTWOROWA OKIENNA Z PROFILI PCV W PRZYZIEMIU	
	- PROFILE Z MODYFIKOWANEGO UDARNOŚCIOWO PCV MIN. 5 KOMOROWE	
	- SZKLENIE SZYBAMI ZESPOLONYMI (4+6+16) - SZYBA WEWNĘTRZNA BEZPIECZNA, SZYBA ZEWNĘTRZNA TERMOFLOAT O WSPÓŁCZYNNIKU PRZENIKANIA CIEPŁA	U - 1,1 W/M2K
	- WSPÓŁCZYNNIK PRZENIKANIA CIEPŁA DLA CAŁOŚCI OKNA	MAX. UI- 1,6 W/M2K
	- WSPÓŁCZYNNIK IZOLACYJNOŚCI AKUSTYCZNEJ	MAX, RW +35 dB
	- INFILTRACJA POWIETRZA	A I E3 DO 1-0 MS/HKHXDAPA333
	- AKCESORIA DODATKOWE - ROLETY WEWNĘTRZNE ZYALANE MATERIAŁOWE W PROWADNICACH ALUMINIOWYCH Z RĘCZNYM MECHANIZMEM	

UWAGA!

RYS. BUDOWLANY ROZPATRYWAĆ ŁĄCZNIE Z RYS. TECHNOLOGII I WSZYSTKIMI PROJEKTAMI BRANŻOWYMI

W PRZYPADKU BRAKU ADNOTACJI DOTYCZĄCEJ WIELKOŚCI SPADKU, SPADEK WYNOSI 2%

Hp=..... – WYSOKOŚĆ ŚCIANKI PARAPETOWEJ LICZONA OD POZIOMU WYKOŃCZONEJ POSADZKI

W PRZYPADKU ADNOTACJI O SUGEROWANYM DOSTAWCY ELEMENTU NALEŻY ROZUMIEĆ PRZEZ TO PODAŃĄ FIRMĘ, LUB RÓWNORZĘDNY ODPOWIEDNIK UZGODNIONY Z PROJEKTANTEM.

RZUT POZ. ±0.00 - BASENY,PLAŻE I HYDROTERAPIA

KRYTA PŁYWALNIA

nr.	pomieszczenie	warstwa	posadzka	powierzchnia
1/1	HALL KASOWY	AP3b	PŁYTKI GRES.	46.20m²
1/2	KASA Z KOŁOWROTEM	AP3b	PŁYTKI GRES.	WLĄCZ. DO 1/1
1/3	KORYTARZ WEJŚCIOWY DO PRZEBIERALNI Z SUSZARKAMI	AP3b	PŁYTKI GRES.	26.10m²
1/4	KABINY PRZEBIERALNI 8 SZTUK	AP3a	CERAM. BASEN.	WLĄCZ. DO 1/5
1/5	SZATNIA KOEDUKACYJNA	AP3a	CERAM. BASEN.	111.40m²
1/6	NATRYSKOWNIA MĘSKA	AP3a	CERAM. BASEN.	36.00m²
1/7	NATRYSKOWNIA DAMSKA	AP3a	CERAM. BASEN.	35.20m²
1/8	WĘZEŁ SANIT. I PRZEBIERALNIA MATKI Z DZIECKIEM	AP3a	CERAM. BASEN.	11.30m²
1/9	WĘZEŁ SANIT. I PRZEBIERALNIA NIEPEŁNOSPRAWNYCH	AP3a	CERAM. BASEN.	20.30m²
1/10	STREFA KĄPIELOWA	AP3a	CERAM. BASEN.	1108.20m²
1/11	KORYTARZ MATKI Z DZIECKIEM	AP3a	CERAM. BASEN.	3.20m²
1/P1	KOMUNIKACJA	---	---	---
K1	KLATKA SCHODOWA	AP2/AP3b	PŁYTKI GRES.	16.60m²
D1	SZYB WINDY	---	---	---
W	SZYB WENTYLACYJNY	---	---	---
	RAZEM			1414.50m²
1/12	WIATROŁAP	AP4	PŁYTKI GRES.	10.10m²
1/13	SZATNIA I PORTIERNIA	AP3b	PŁYTKI GRES.	31.20m²
1/14	HALL GŁÓWNY	AP3b	PŁYTKI GRES.	60.90m²
1/15	WC DLA NIEPEŁNOSPRAWNYCH	AP3b	PŁYTKI GRES.	6.80m²
1/16	WC DAMSKIE OGÓLNODOSTĘPNE	AP3b	PŁYTKI GRES.	8.20m²
1/17	WC MĘSKIE OGÓLNODOSTĘPNE	AP3b	PŁYTKI GRES.	8.30m²
1/18	POM. PORZĄDKOWE	AP3c	PŁYTKI GRES.	5.90m²
1/19	POM. SOCJALNE RATOWNIKÓW	AP3a	CERAM. BASEN.	12.20m²
1/20	MAGAZYN SPRZĘTU SPORT.	AP3a	CERAM. BASEN.	13.50m²
1/21	DYŻURKA RATOWNIKÓW	AP3a	CERAM. BASEN.	16.60m²
1/22	HALL Z RECEPCJĄ HYDROTERAPII	AP3b	PŁYTKI GRES.	43.70m²
1/23	KOMUNIKACJA HYDROTERAPII	AP3b	PŁYTKI GRES.	35.30m²
1/24	SZATNIA MĘSKA HYDROTERAPII	AP3b	PŁYTKI GRES.	4.50m²
1/25	WĘZEŁ SANIT. HYDROT. MĘSKIEJ	AP3b	PŁYTKI GRES.	3.80m²
1/26	SZATNIA DAMSKA HYDROTERAPII	AP3b	PŁYTKI GRES.	4.90m²
1/27	WĘZEŁ SANIT. HYDROT. DAMSKI	AP3b	PŁYTKI GRES.	3.80m²
1/28	WC HYDROTERAPII	AP3b	PŁYTKI GRES.	3.40m²
1/29	WANNY HYDROMASAŻU	AP3a	CERAM. BASEN.	22.10m²
1/30	WIRÓWKI DO RĄK I NÓG	AP3a	CERAM. BASEN.	39.60m²
1/31	BICZ SZKOCKI/ NATRYSK PŁ.	AP3a	CERAM. BASEN.	20.80m²
1/32	WYPOCZYWALNIA	AP3b	PŁYTKI GRES.	31.30m²
1/P2	KOMUNIKACJA	---	---	---
K2	KLATKA SCHODOWA	AP2	PŁYTKI GRES.	WLĄCZ. DO 1/22
D2	SZYB PLATFORMY	---	---	---
	RAZEM			386.90m²
	SUMA			1801.40m²

INWESTOR:	GMINA STRZELIN 57-100 STRZELIN, UL. ĄBKOWICKA 11

TEMAT: *Budowa krytej pływalni w Strzelinie przy ul. Okulickiego wraz z technologiami i instalacjami wewnętrznymi, parkingiem i podłączeniem do drogi, chodnikami, przyłączami: wodociągowym, kanalizacyjnym (sanitarnym, deszczowym), elektroenergetycznym, gazowym, elementami małej architektury, na działkach ewid. o numerach: 2/1, 2/3, 2/4, 1/1, obr. 0001-STRZELIN, jedn. ewid. 021704_4.STRZELIN-MIASTO*

Zespół proj.	Nazwisko	Nr Upr.	Data	Podpis	Branża: ARCHITEKTURA
Projektował :	arch. Zdzisław Banaś	9/68	02.2009		Treść rysunku: RZUT PODOMU ± 0.00
Opracował :	arch. Piotr Bulik		02.2009		
Opracował :	arch. Karolina Rosińska-Stochaj		02.2009		
Opracował :			02.2009		
Sprawdził :	arch. Agnieszka Kołodziejska	MP/DA/0332/2005	02.2009		Stadium: PROJEKT BUDOWLANY

Podziałka 1:100

PRACOWNIA PROJEKTOWA Architektoniczno - Konstrukcyjna inż. ARTUR LUDOMIRSKI 31-472 Kraków, ul.Żywiecka 30/3 tel.fax. (012) 649-07-09

DKT EXPERT Kraków, ul. Wrocławska 53 tel (12) 632-93-73 fax (12) 632-93-56

Nr proj. *KP/10024/08-PB*
Nr rys. ***A-02***
Rewizja

Wszelkie prawa autorskie zastrzeżone, ze szczególnym uwzględnieniem przepisów Ustawy o prawie autorskim (Dz. U. Nr 24/52 poz. 234 wraz z późniejszymi zmianami). Każde wykorzystanie, powielanie i rozpowszechnianie możliwe jest za zgodą autorskiej jednostki projektowania