



**Rozdzielnica
Mini Pragma 3x12 pt
z dzwiami pełnymi
Schneider**

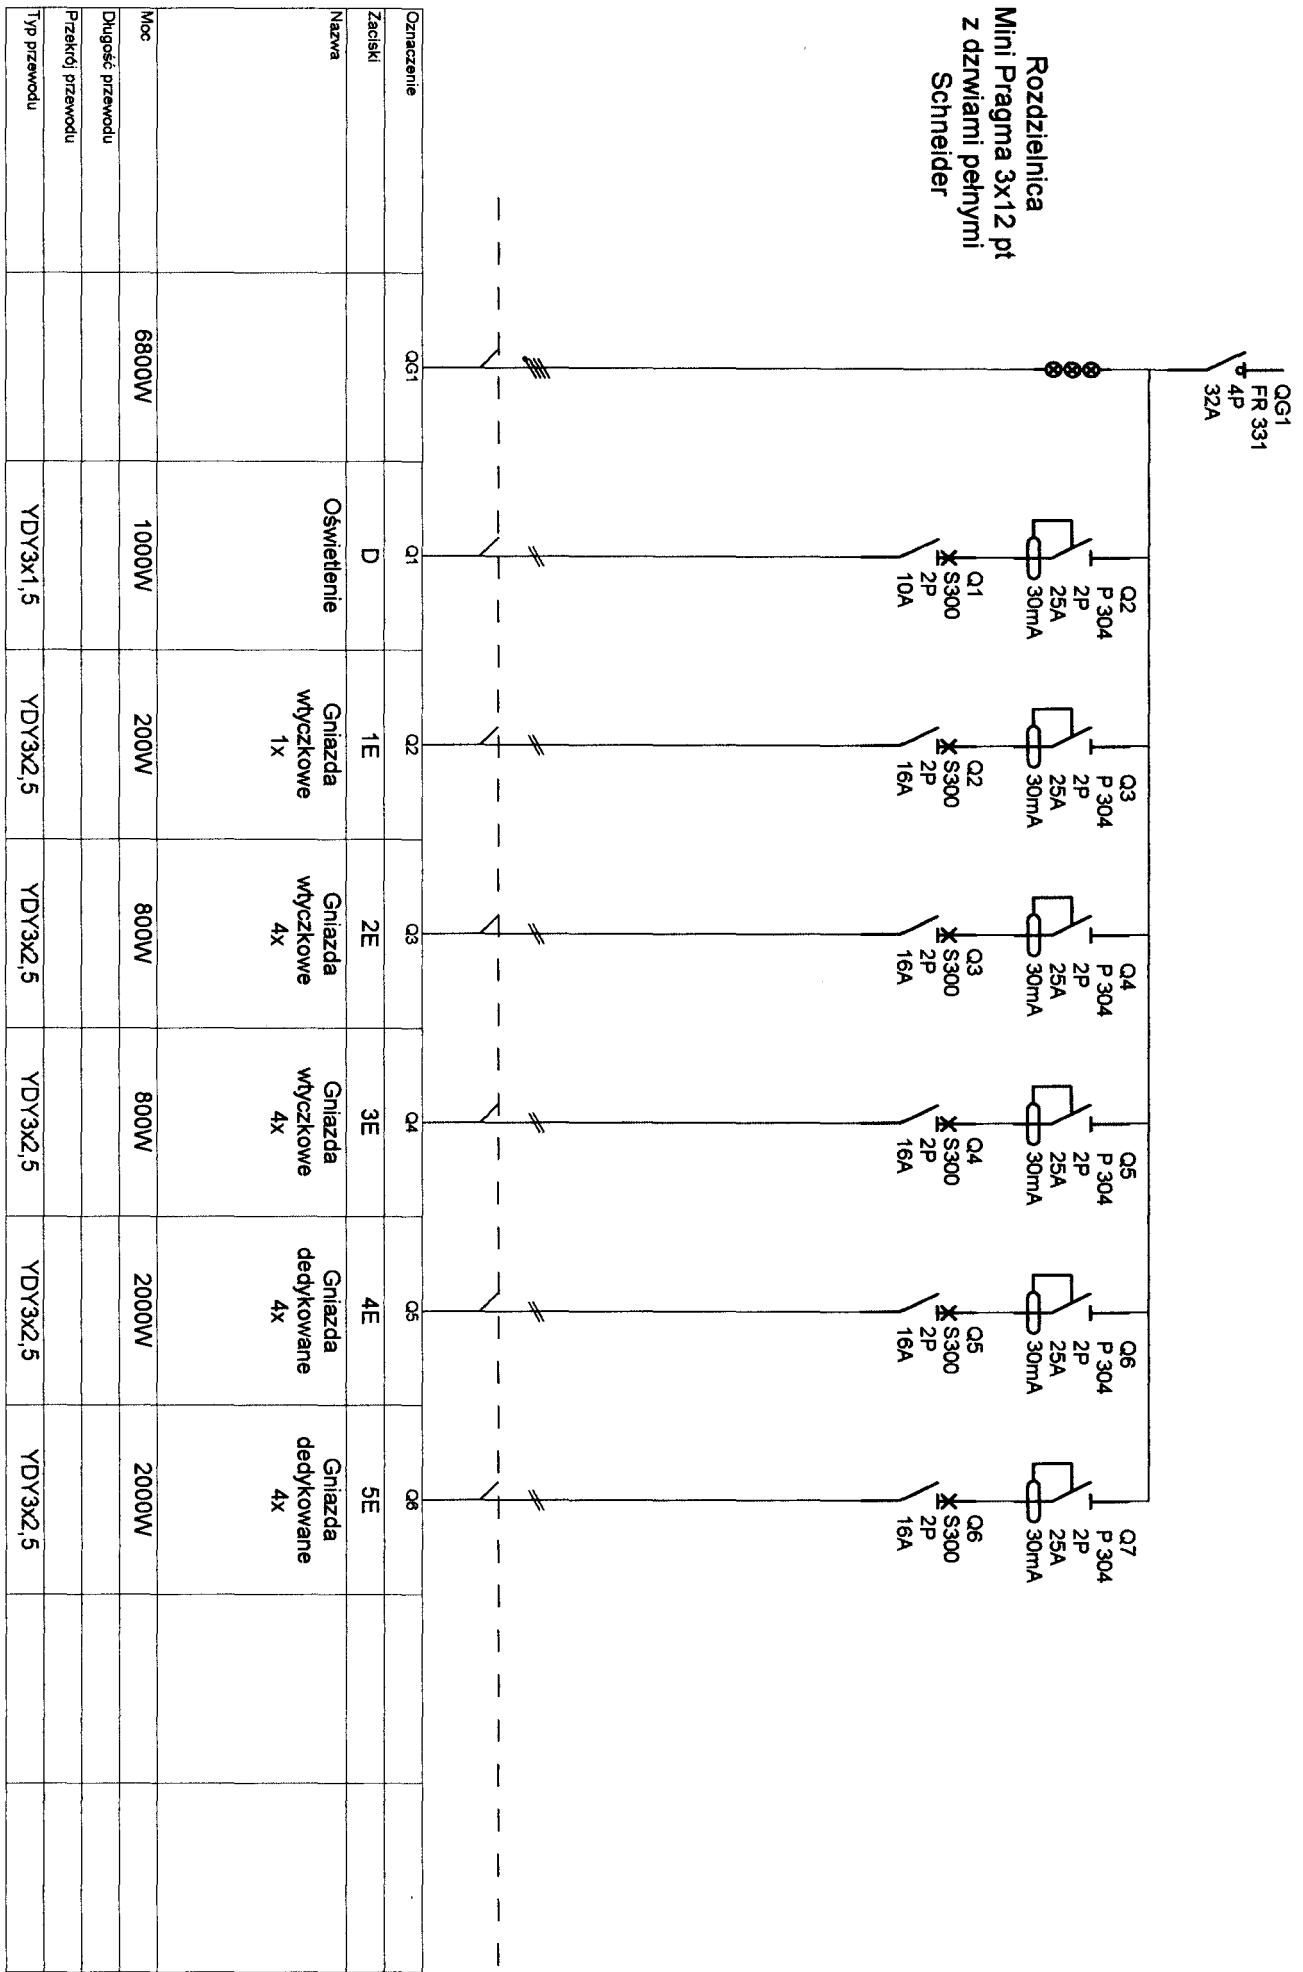

| | | | |
|--|--|---|--|
|  DKT EXPERT Architekcyjno - Konstrucyjna Pracownia Projektowa ul. Włodowska 53, Kraków, tel. (12) 632-63-73, fax (12) 632-63-66, e-mail: biuro@dkte.pl | | Nr projektu: KRY02A02-PM Nr rys.: E-20 | |
| Projektant: mgr inż. M. Czerniawski Data: 04.2009 | | Skala: 1:1 Tytuł rysunku: Tablica rozdzielcza T1 | |
| Sprawdził: mgr inż. L. Wajn Data: 04.2009 | | Status: PROJEKT WYKONAWCZY | |
| TEMAT: Budowa hali magazynowej w szeregach przy ul. Cieszyńskiej | | | |

**Strzeżelin T J
Nowa rozdzielnica 1**

