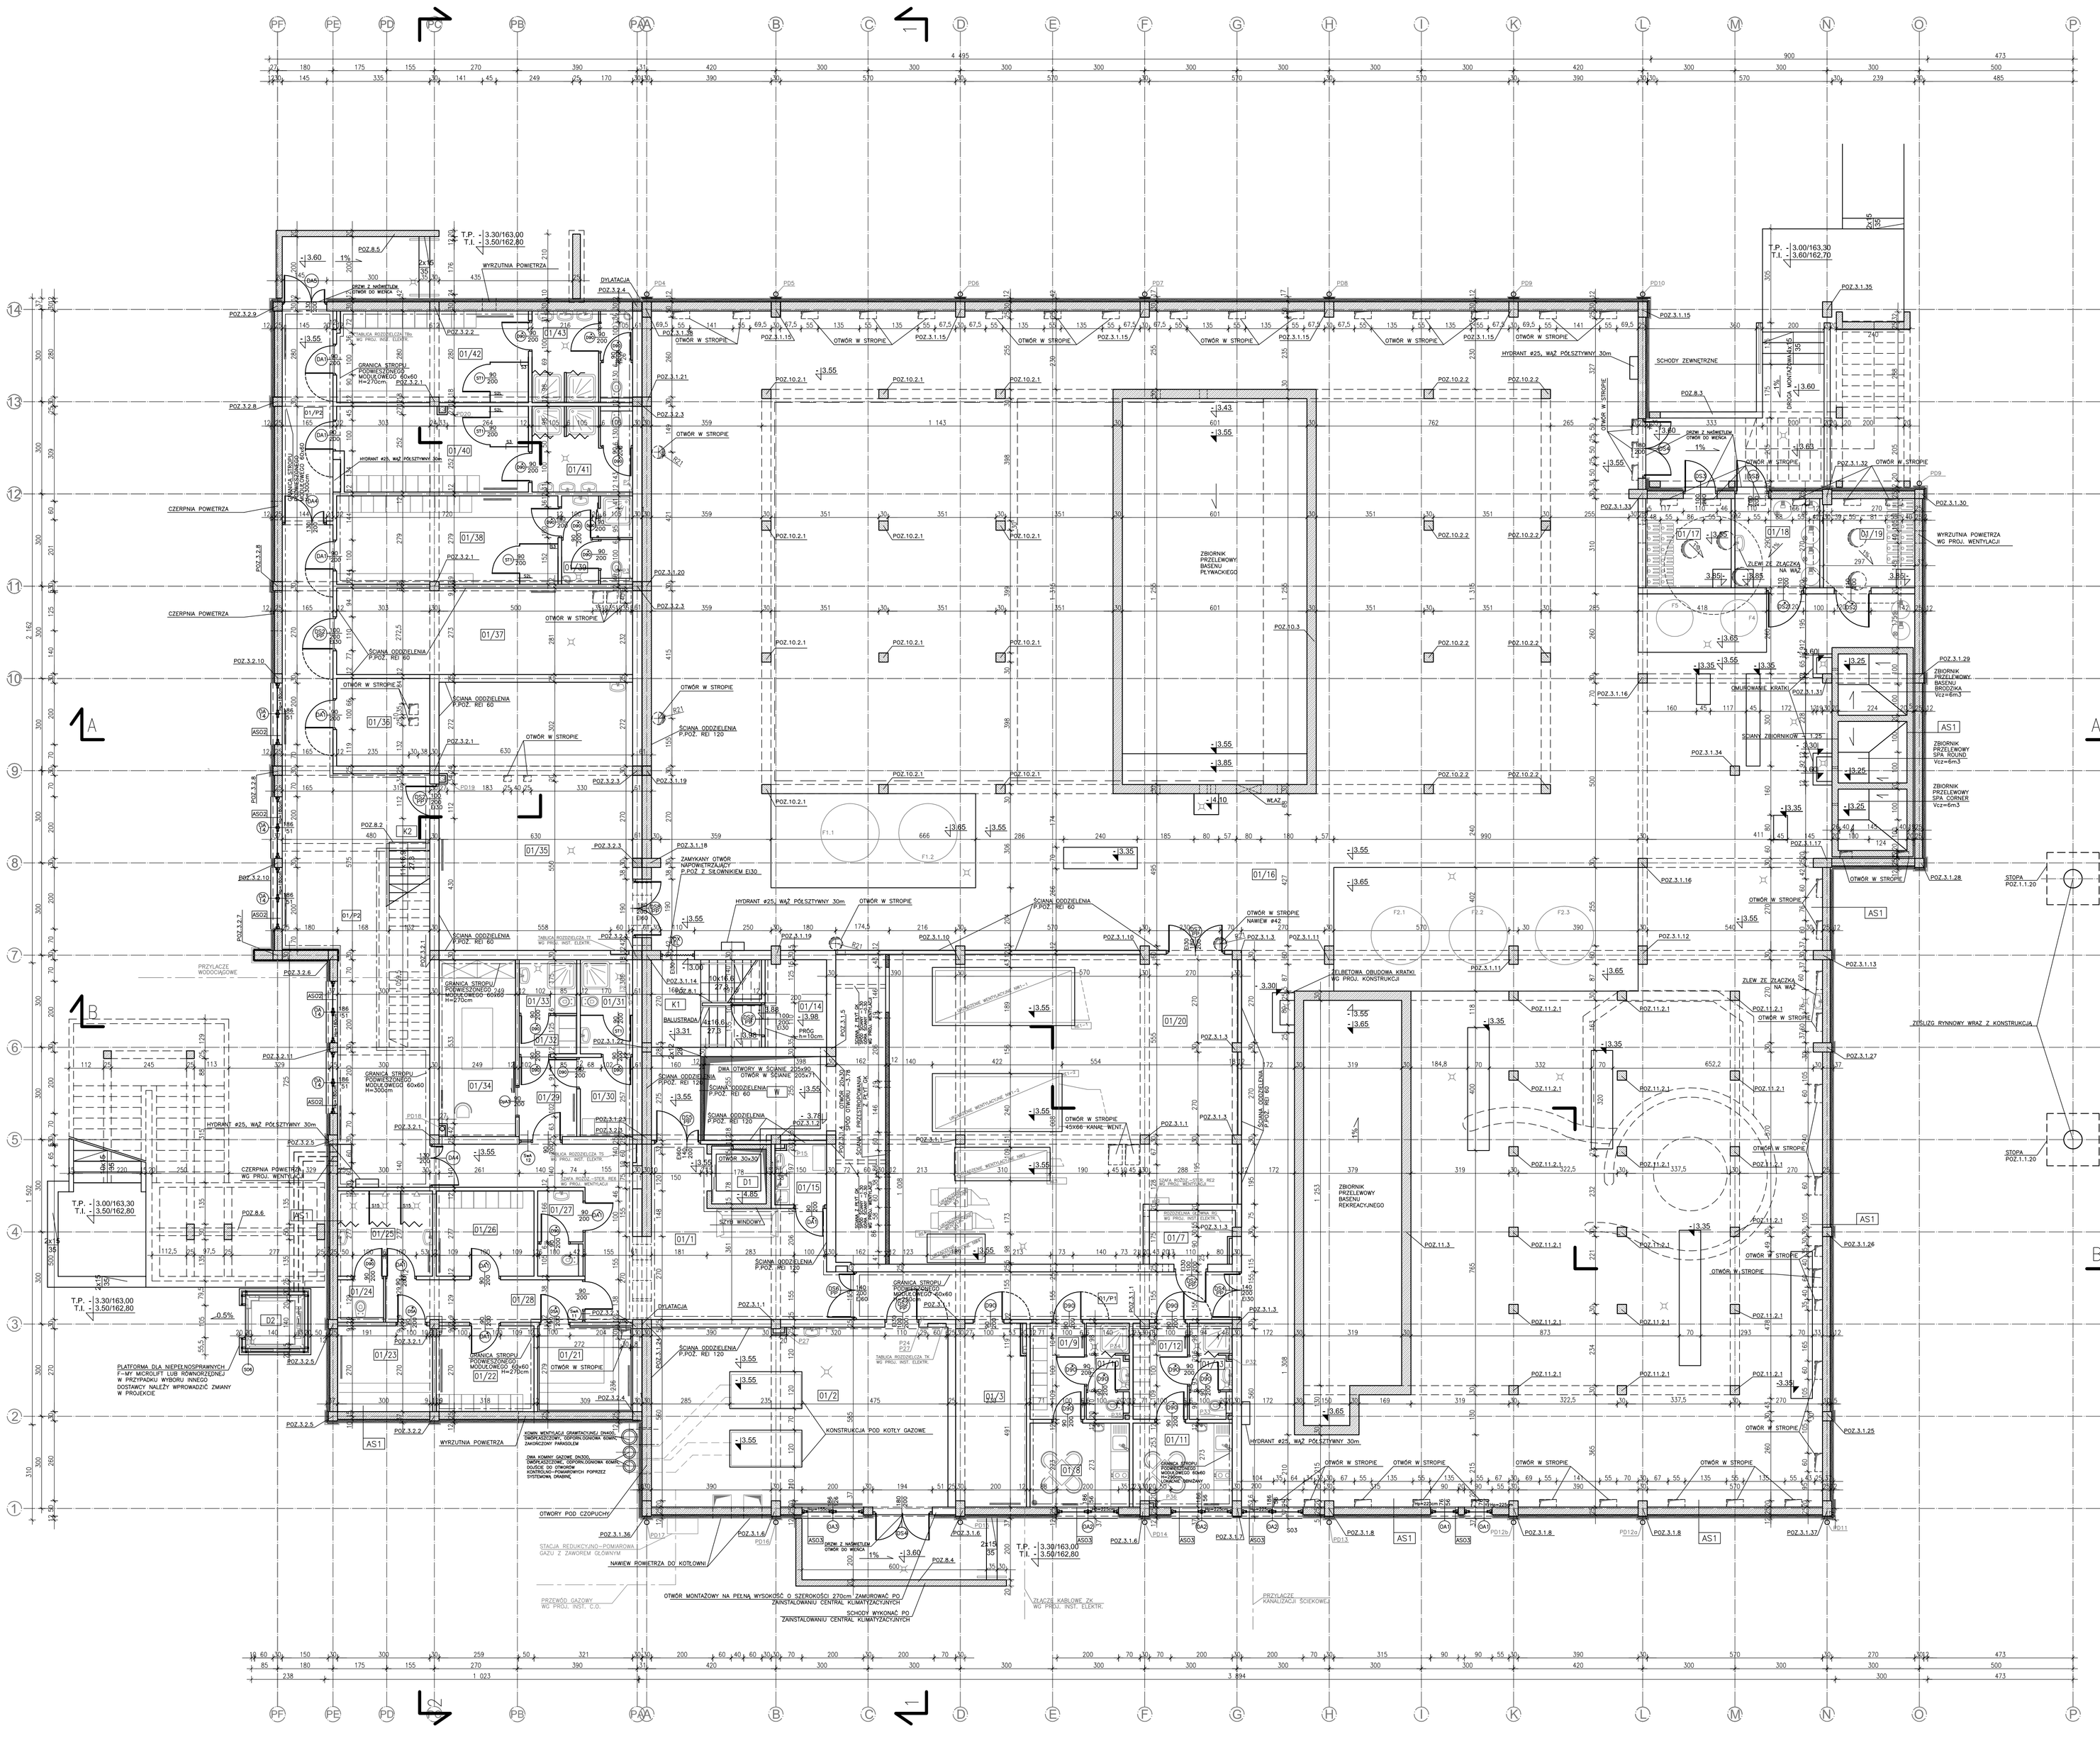
T.P. - 3.30/163.00
T.I. - 3.50/162.80
T.P. - 3.00/163.30
T.I. - 3.60/162.70
ZBIORNIK PRZELEWOWY BASENU REKREACYJNEGO
ZBIORNIK PRZELEWOWY BASENU BRODZIKA Vcz=6m3
ZBIORNIK PRZELEWOWY SPA ROUND Vcz=6m3
KONSTRUKCJA POD KOTŁY GAZOWE
OTWÓR W STROPIE
HYDRANT #25, WĄŻ PÓŁSZTYWNY 30m
SCHODY ZEWNĘTRZNE
WYRZUTNIA POWIETRZA WG PROJ. WENTYLACJI
CZERPNIA POWIETRZA WG PROJ. WENTYLACJI
PLATFORMA DLA NIEPEŁNOSPRAWNYCH F=MY MICROLIFT LUB RÓWNORZĘDNEJ W PRZYPADKU WYBORU INNEGO DOSTAWCY NALEŻY WPROWADZIĆ ZMIANY W PROJEKCIE
STACJA REDUKCYJNO-POMIAROWA GAZU Z ZAWOREM GŁÓWNYM
PRZYŁĄCZE WODOCIĄGOWE
PRZEWÓD GAZOWY WG PROJ. INST. C.O.
