


ŚCIANA W OSI "F" skala 1:100

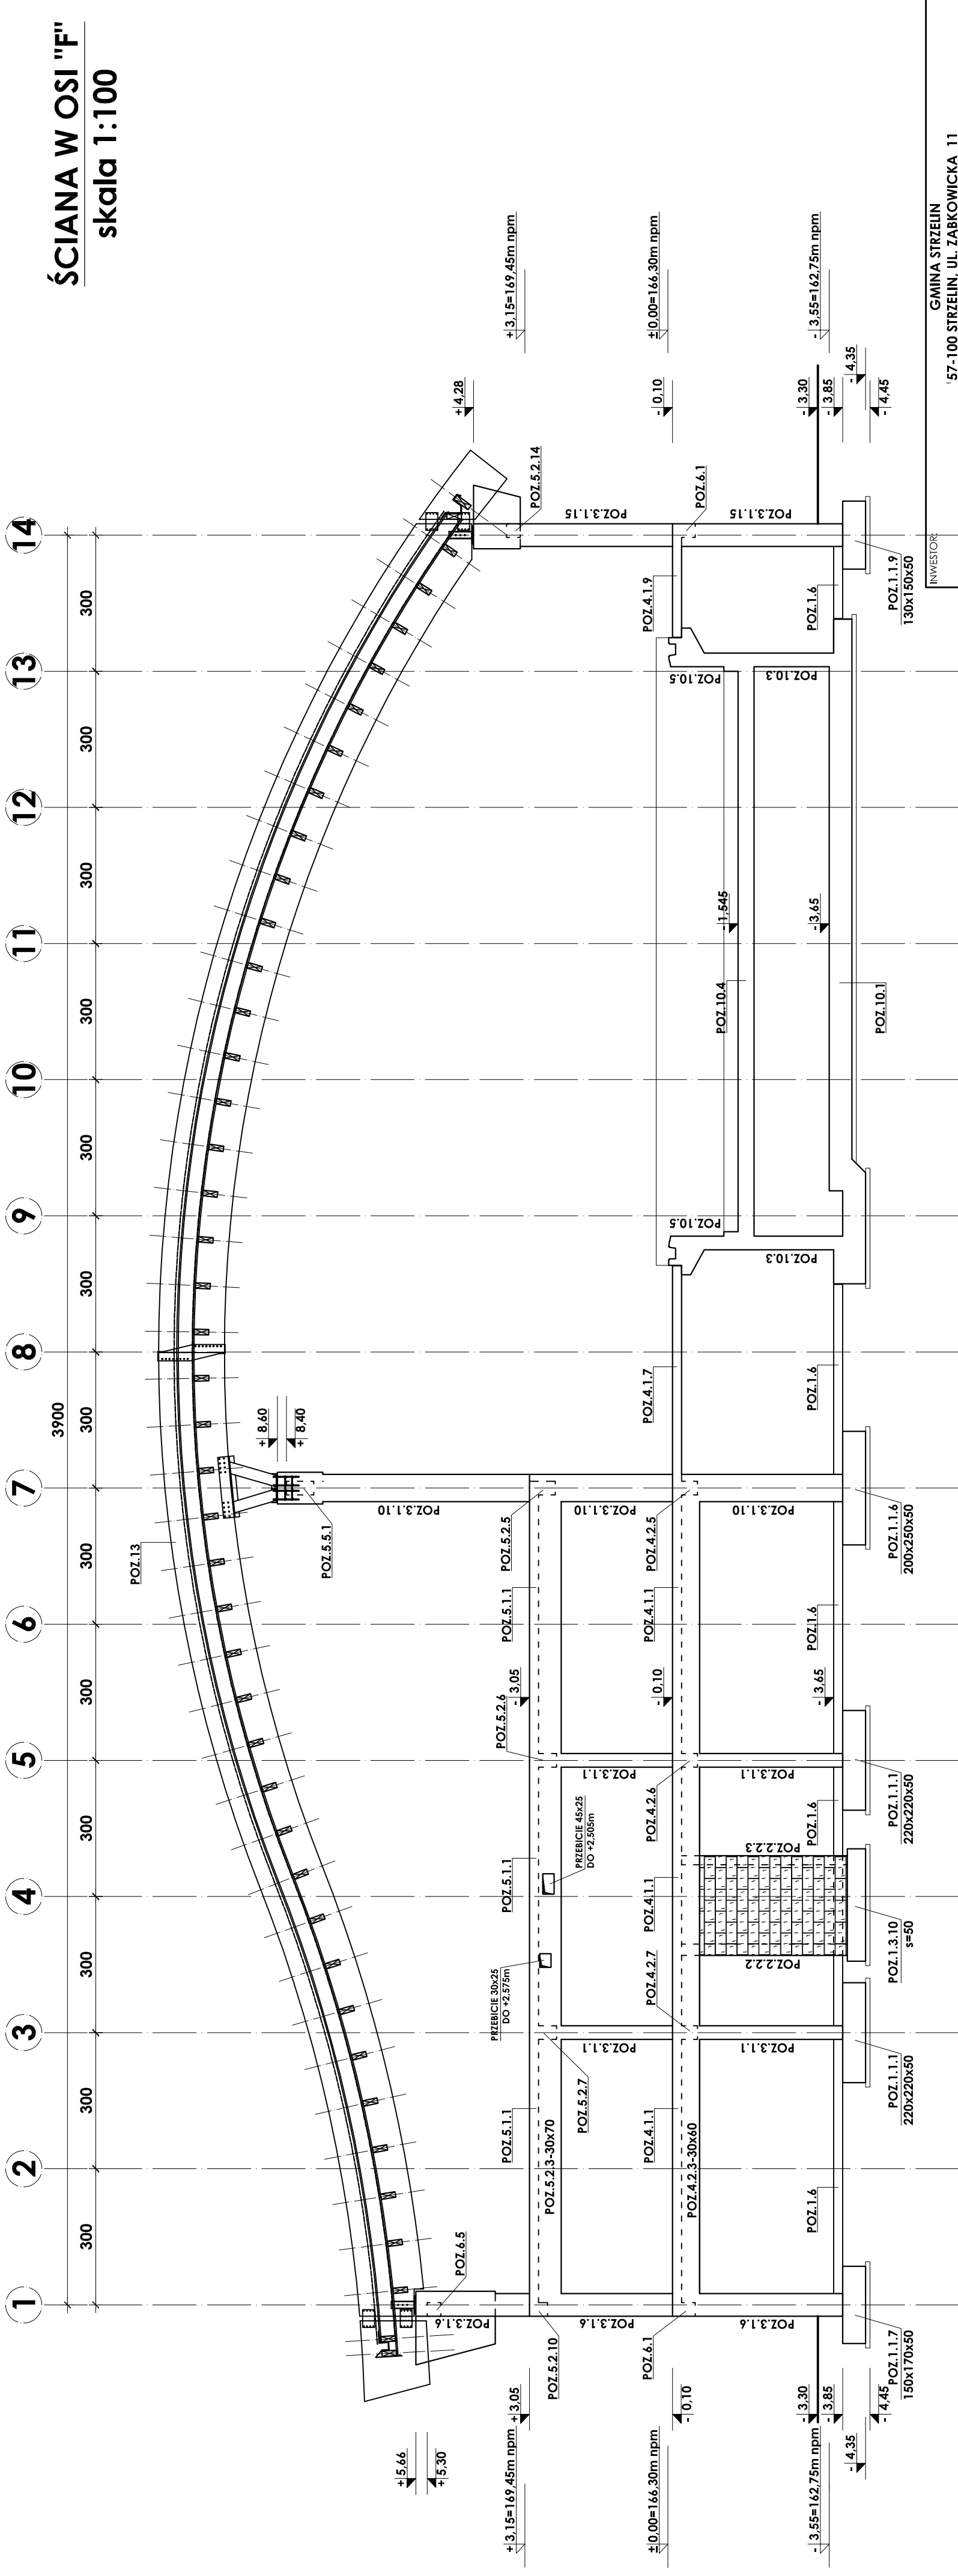

± 0,00=166,30m npm
Beton B37 W6, B25
Stal # A-III (BST-500S)
Stal Ø A-0 (St0S)

- UWAGI:
- KONSTRUKCJE OBIEKTU ROZPATRYWAĆ ŁĄCZNIE Z PROJEKTAMI ARCHITEKTONICZNYMI I BRANŻOWYMI
 - ODBIÓR ROBÓT ŻELBETOWYCH WG PN/B-06280, PN/B-10144 ORAZ SPECYFIKACJI TECHNICZNEJ

INWESTOR:		GMINA STRZELIN	
TEMAT:		'57-100 STRZELIN, UL. ZĄBKOWICKA 11	
BUDOWA KRYTEJ PŁYWAJNI W STRZELINIE PRZY UL. OKULICKIEGO WRAZ Z TECHNOLOGIAMI I INSTALACJAMI WEWNĘTRZNYMI, PARKINGIEM I PODŁĄCZENIEM DO DROGI, CHODNIKAMI, PRZYŁĄCZAMI: WODOCIĄGOWYM, KANALIZACYJNYM (SANITARNYM, DESZCZOWYM), ELEKTROENERGETYCZNYM, GAZOWYM, ELEMENTAMI MAŁEJ ARCHITEKTURY, NA DZIAŁKACH EWID. O NUMERACH: 2/1, 2/3, 2/4, 1/1, OBR. MIASTO STRZELIN, JEDN. EWID. 021704. 4			
ZESPÓŁ PROJ.:	NAZWISKO	NR UPR.:	DATA
Projektant:	Inż. Artur Ludomiński	117/82	02.2009
Opracował:	inż. Artur Ludomiński	117/82	02.2009
Sprawił:	inż. Tomasz Siwiec	143/2002	02.2009
Podatka:	inż. Bartosz Ludomiński	143/2002	02.2009
BRANŻA:		KONSTRUKCJA	
TREŚĆ RYSUNKU:		ŚCIANA W OSI F	
STADIUM:		PROJEKT WYKONAWCZY	
NR PROJ.:		KP/1002/B/08-PW	
NR RYS.:		B-2/21	
REWIZJA:			
<p>1:100</p> <p>PRACOWNIA PROJEKTOWA DKT EXPERT Architektoniczno - Konstruktoryjna Inż. Artur Ludomiński os. Dworkowa 303 B411/1000 31-472 Kraków tel./fax. (012) 632-93-59</p>			

Wszelkie prawa autorskie zastrzeżone, ze szczególnym uwzględnieniem przepisów Ustawy o prawie autorskim (Dz. U. Nr 34/52 poz. 234 wraz z późniejszymi zmianami). Każde wykorzystanie, powielanie i rozpowszechnianie materiału jest za zgodą autorskiej jednostki projektowania