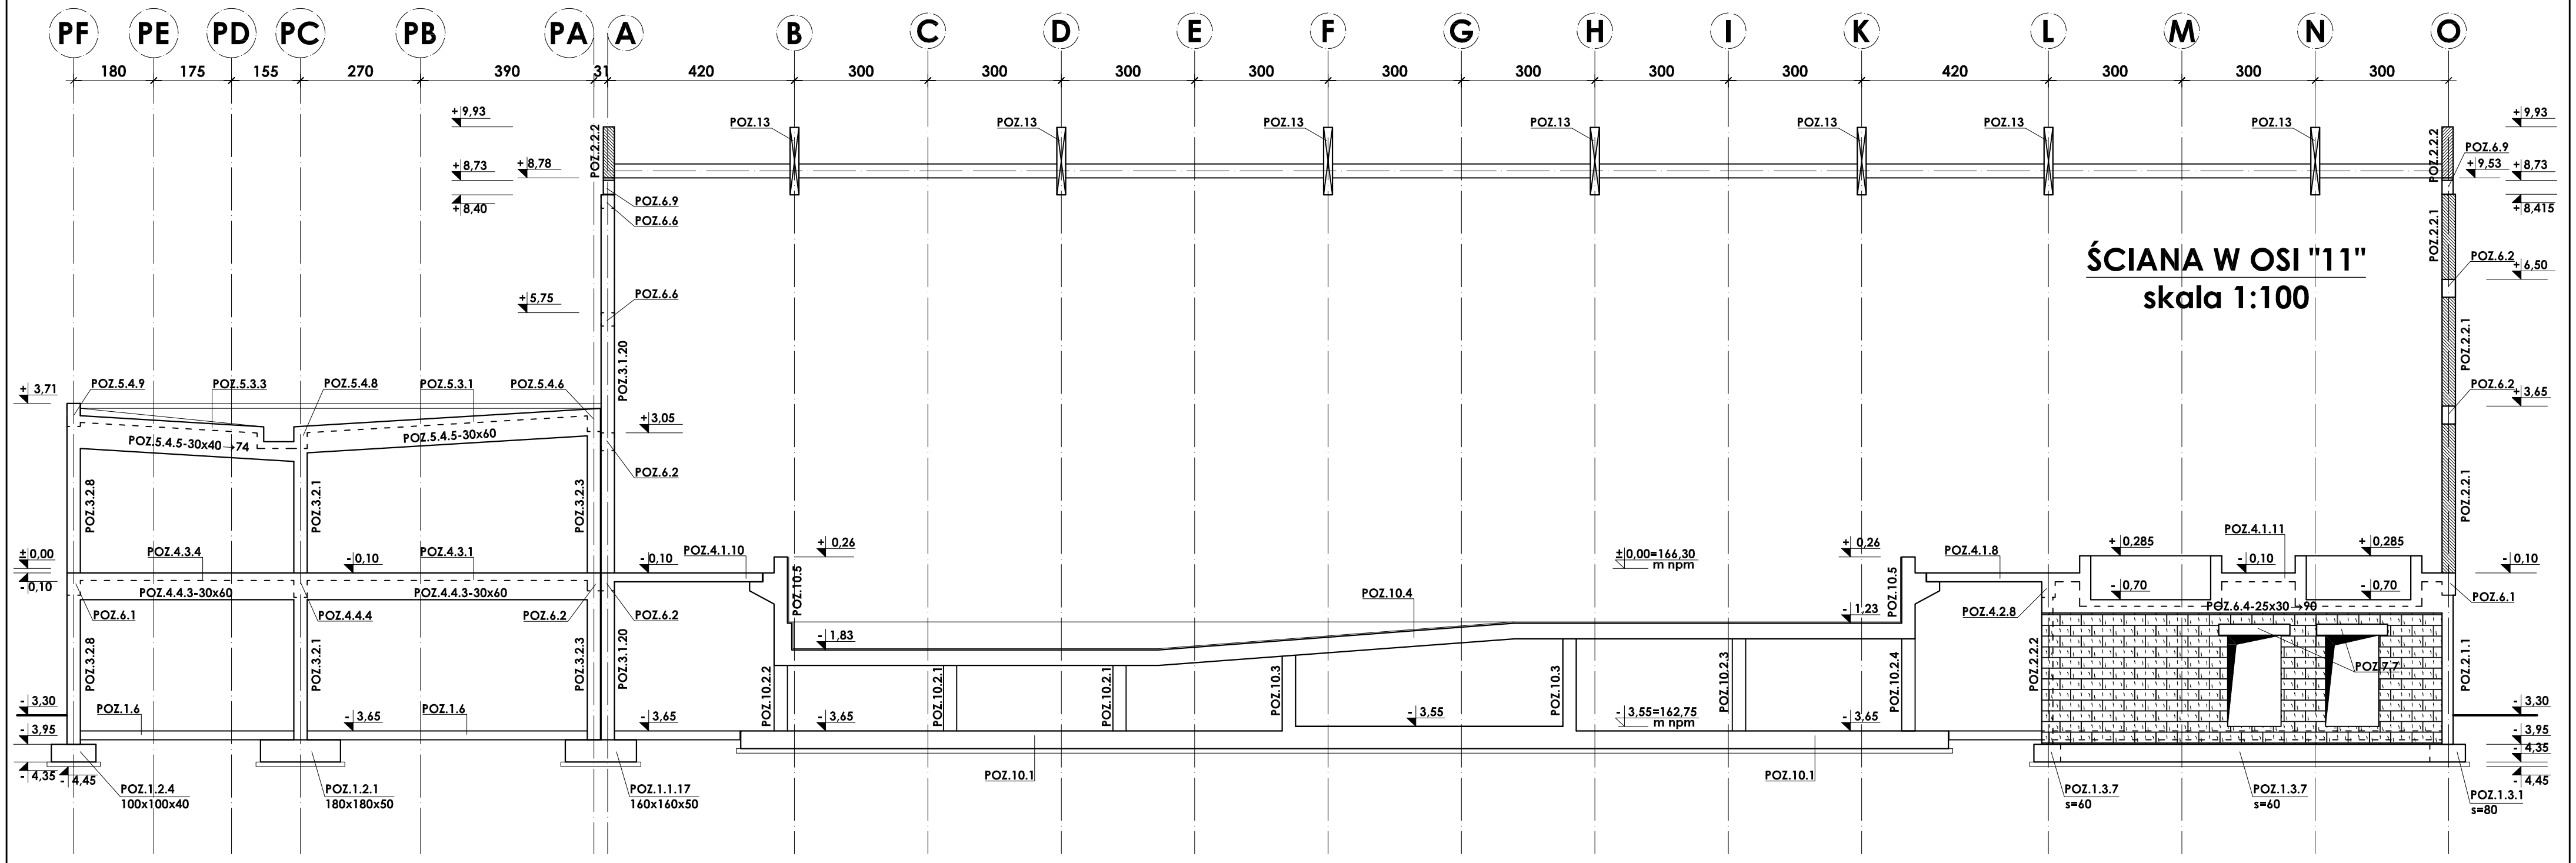


**± 0,00=166,30m npm**

**Beton B37 W6, B25**
**Stal # A-III (BST-500S)**
**Stal Ø A-0 (St0S)**

UWAGI:

1. KONSTRUKCJE OBIEKTU ROZPATRYWAĆ ŁĄCZNIE Z PROJEKTAMI ARCHITEKTONICZNYMI I BRANŻOWYMI
2. ODBIÓR ROBÓT ŻELBETOWYCH WG PN/B-06280, PN/B-10144 ORAZ SPECYFIKACJI TECHNICZNEJ

INWESTOR: **GMINA STRZELIN**
**57-100 STRZELIN, UL. ZĄBKOWICKA 11**

TEMAT: **BUDOWA KRYTEJ PŁYWALNI W STRZELINIE PRZY UL. OKULICKIEGO WRAZ Z TECHNOLOGIAMI I INSTALACJAMI WEWNĘTRZNYMI, PARKINGIEM I PODŁĄCZENIEM DO DROGI, CHODNIKAMI, PRZYŁĄCZAMI: WODOCIĄGOWYM, KANALIZACYJNYM (SANITARNYM, DESZCZOWYM), ELEKTROENERGETYCZNYM, GAZOWYM, ELEMENTAMI MAŁEJ ARCHITEKTURY, NA DZIAŁKACH EWID. O NUMERACH: 2/1, 2/3, 2/4, 1/1, OBR. MIASTO STRZELIN, JEDN. EWID. 021704_4**

| ZESPÓŁ PROJ. | NAZWISKO | NR UPR. | DATA | PODPIS | BRANŻA | KONSTRUKCJA |
|---|---|---|---|---|---|---|
| Projektant: | **inż. Artur Ludomirski** | **117/82** | 02.2009 | | TREŚĆ RYSUNKU | |
| Opracował: | inż. Artur Ludomirski | 117/82 | 02.2009 | | | ŚCIANA W OSI 11 |
| | tech. Tomasz Siwiec | | 02.2009 | | | |
| Sprawdził: | **inż. Bartosz Ludomirski** | **143/2002** | 02.2009 | | STADIUM | **PROJEKT WYKONAWCZY** |

Podziałka: **1:100**


**PRACOWNIA PROJEKTOWA**
**Architektoniczno - Konstrukcyjna**
**inż.ARTUR LUDOMIRSKI**
os.Dywizjonu 303 bl.11/100a
31-872 Kraków
tel./fax. (012) 649-07-59

**DKT EXPERT**
Kraków, ul. Wrocławska 53
tel (12) 632-93-73
fax (12) 632-93-56


NR PROJ. **KP/1002/B/08-PW**
NR RYS. **B-2/11**
REWIZJA


Wszelkie prawa autorskie zastrzeżone, ze szczególnym uwzględnieniem przepisów Ustawy o prawie autorskim (Dz. U. Nr 34/52 poz. 234 wraz z późniejszymi zmianami). Każde wykorzystanie, powielanie i rozpowszechnianie możliwe jest za zgodą autorskiej jednostki projektowania