


A B C D E F G H I J

**Rozdzielnica
Pragma F 2X24 pt
z dzwiami pełnymi
Schneider**

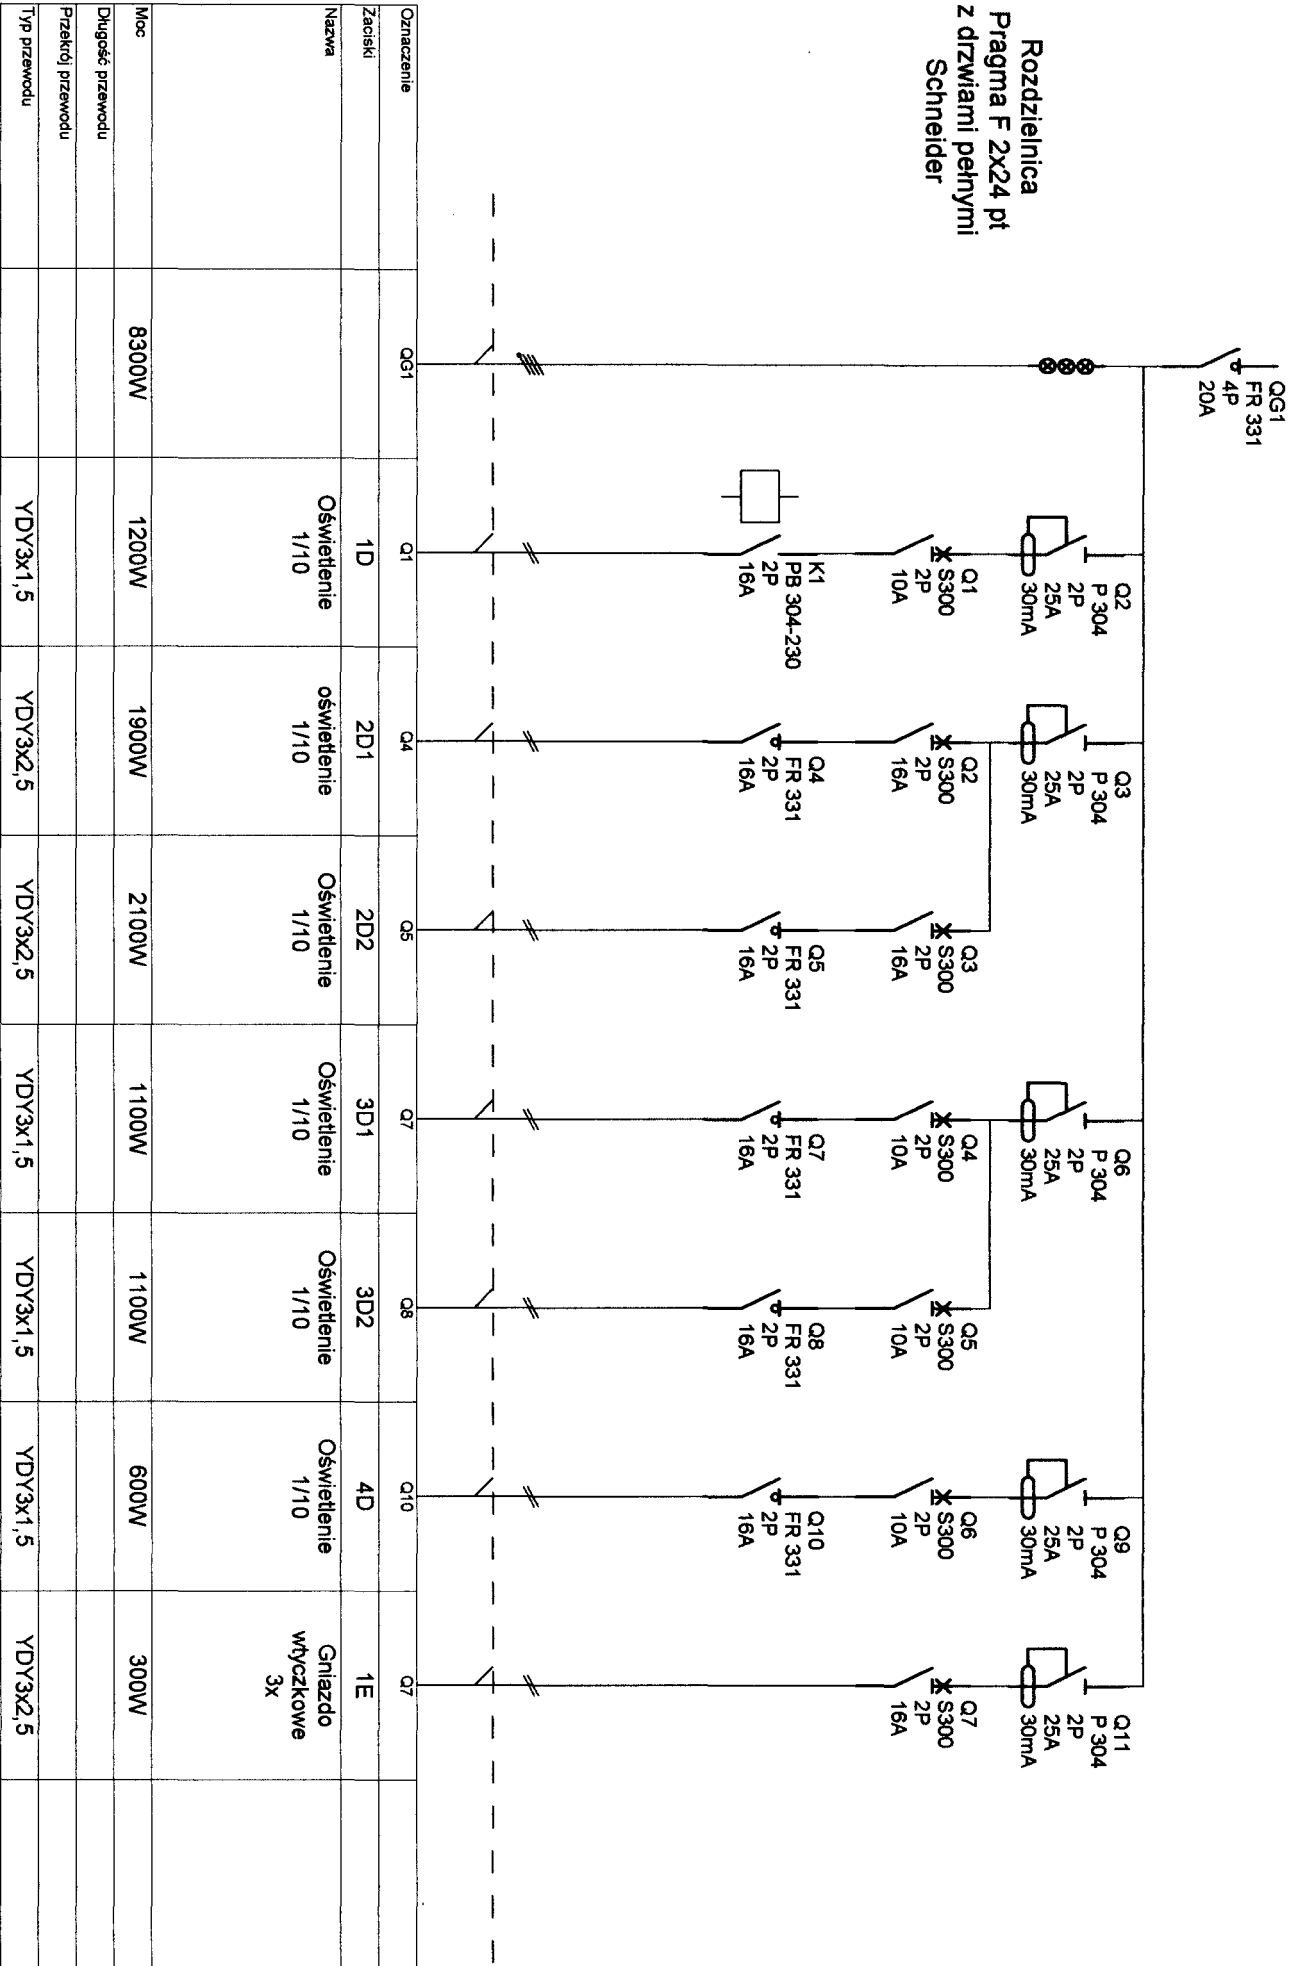

Zaciski	1D	2D1	2D2	3D1	3D2	4D	1E				
Nazwa	Oświetlenie 1/110	oświetlenie 1/110	Oświetlenie 1/110	Oświetlenie 1/110	Oświetlenie 1/110	Oświetlenie 1/110	Gniazdo wtyczkowe 3x				
Moc	1200W	1900W	2100W	1100W	1100W	600W	300W				
Długość przewodu											
Przekrój przewodu											
Typ przewodu	YDY3x1,5	YDY3x2,5	YDY3x2,5	YDY3x1,5	YDY3x1,5	YDY3x1,5	YDY3x2,5				

**Strzeżin TB
Nowa rozdzielnica 1**

Nr projektu					
Nr arkusza	A	B	C	D	E
Data	23/04/2008				
Oprac.					
Nr arkusza	1 / 1				





